


Stadträumliches Strukturkonzept zum
Zentrum für Soziale Psychiatrie Marburg

Blatt 10
Entwicklungs- oder Ergänzungsoptionen

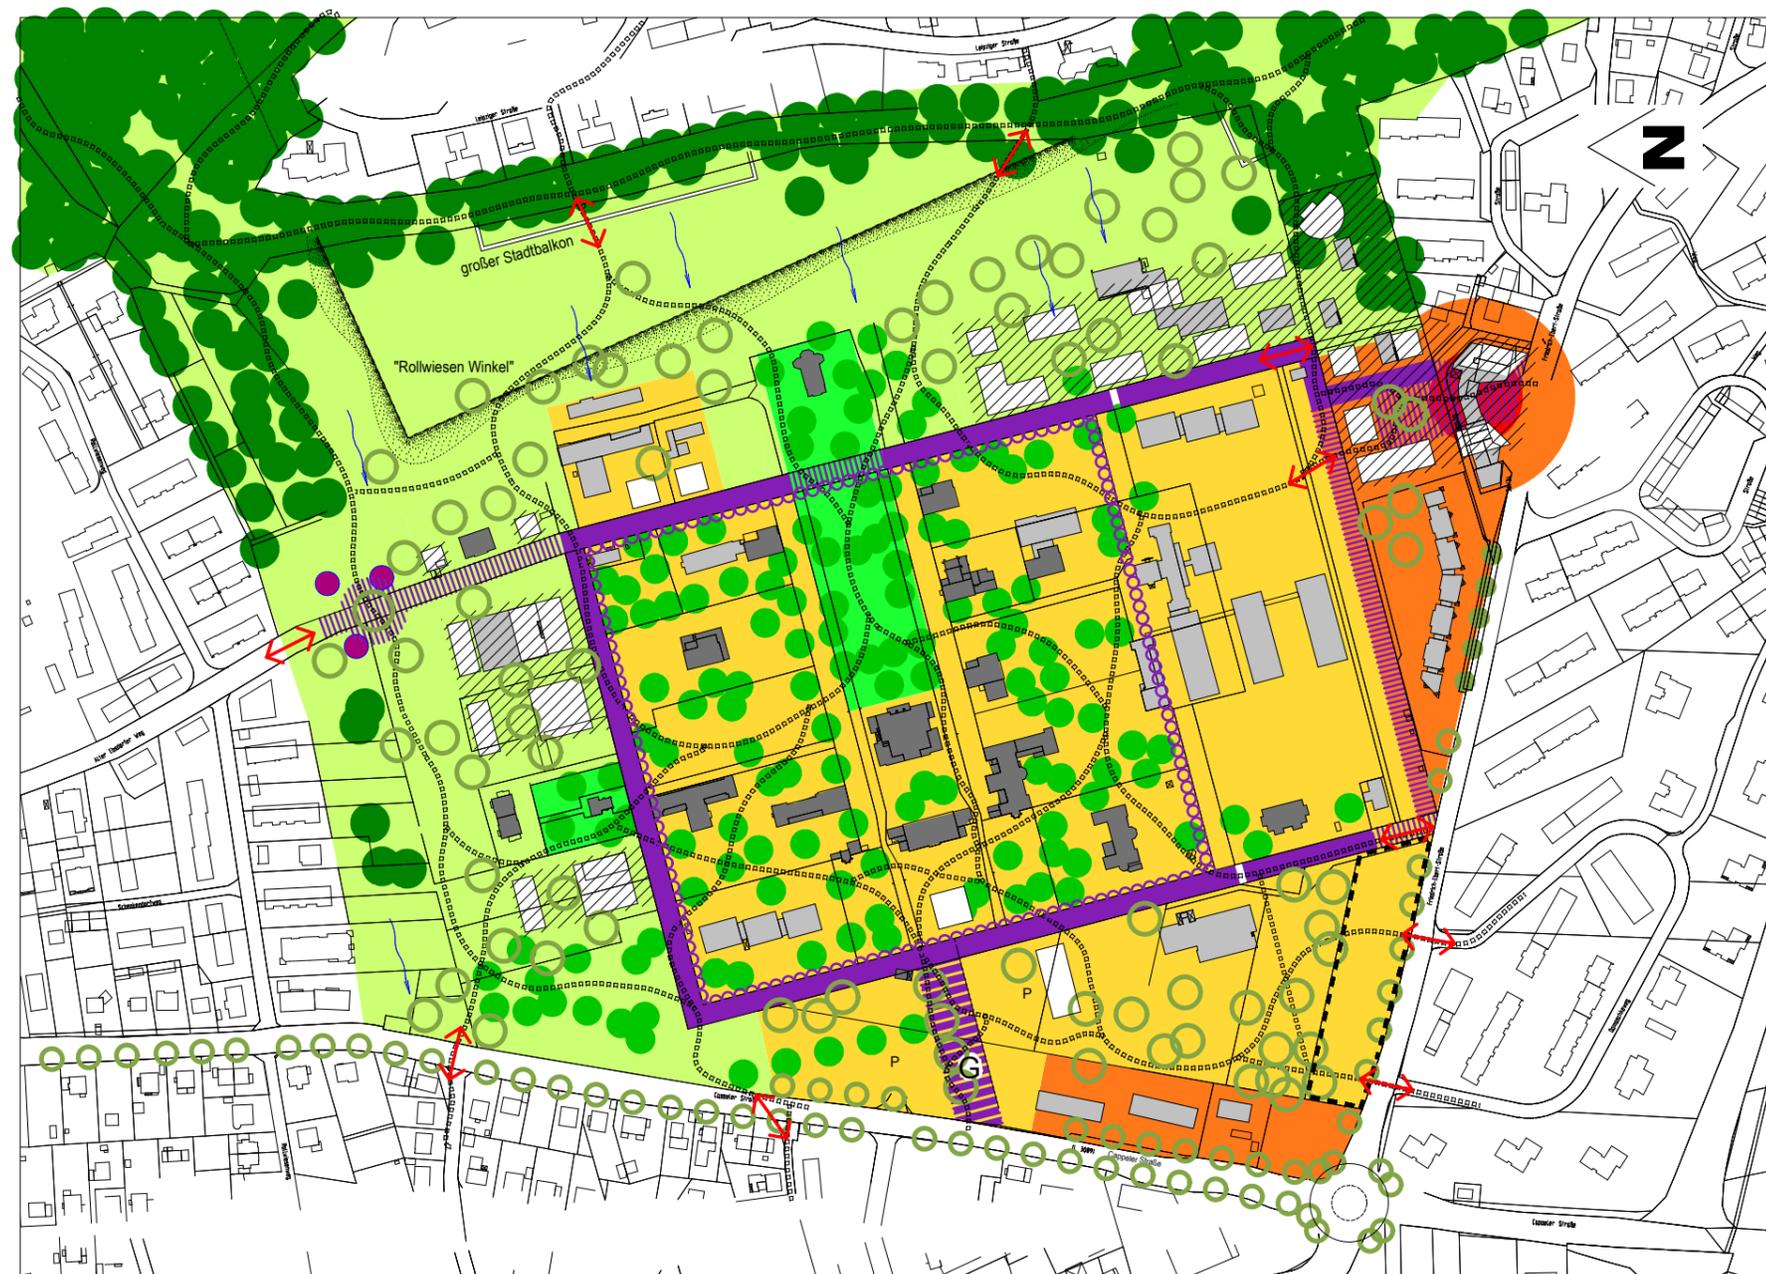

LEGENDE

- Baumbestand, nicht standortgenau:
dendrologisch wertvoll
- Wald, waldartig
- Sonstiges
- Baum, geplant
- Gebäude, Bestand
mit/ohne Denkmalschutz
- Gebäude, geplant, symbolisch
- Neubau möglich
- Neubau nach Bedarf
- Erschließung /
kein KFZ-Durchgangsverkehr
- G gestalterische Aufwertung des
Haupteinganges
- verbesserte Zugangsmöglichkeit
- Regenbogentor/aufgewerteter Zugang
- neue Fußwegeverbindung
- Gelände ZSP
- parkartiger Bereich
- Versorgungszentrum/
Wohnbebauung
- Freiflächen/
gründominierte Bereiche
- "Stadtgarten"
- klimatisch relevante Luftströmungen

Auftraggeber
Magistrat der Stadt Marburg
Amt für Stadtentwicklung und städtebauliche Planungen

Bearbeiter
Arnim Koch, Marcus Bijan-Irani, Anja Meyer, Peter Grund

Kassel, den 05.11.2002

M 1:4000