


8) Grundriss Ringlokschuppen mit Darstellung geplanter Innenraumnutzung, inklusive Freiflächenplanung; Erdgeschoss M= 1: 200 (verkleinert: Obergeschoss)




9a) Ansicht Ringlokschuppen; M= 1: 200

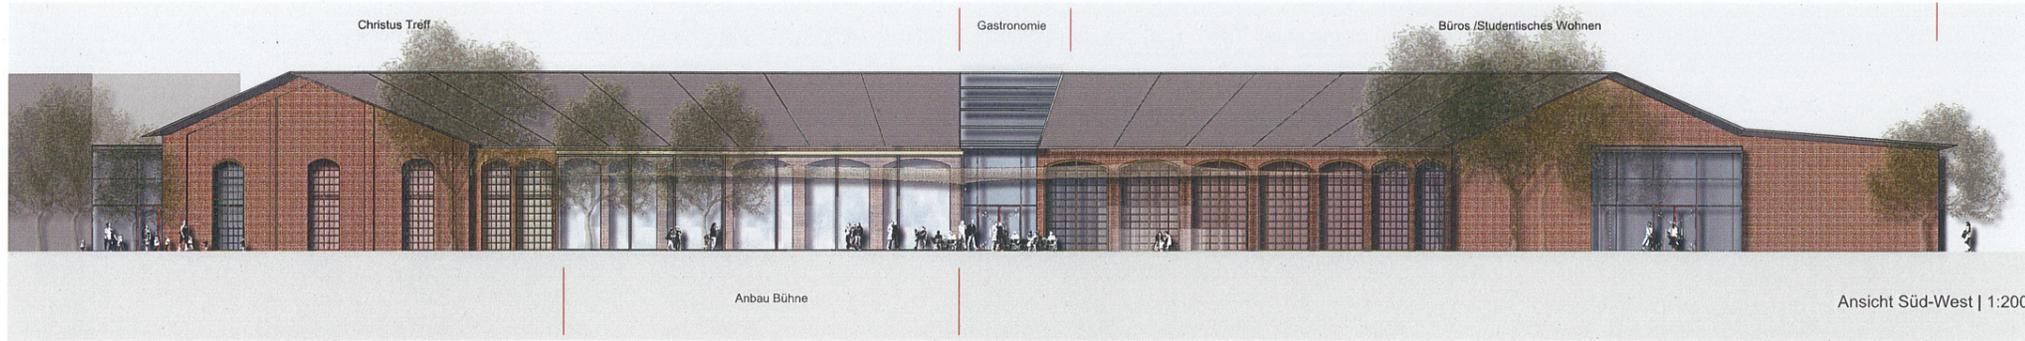

9b)



9c)

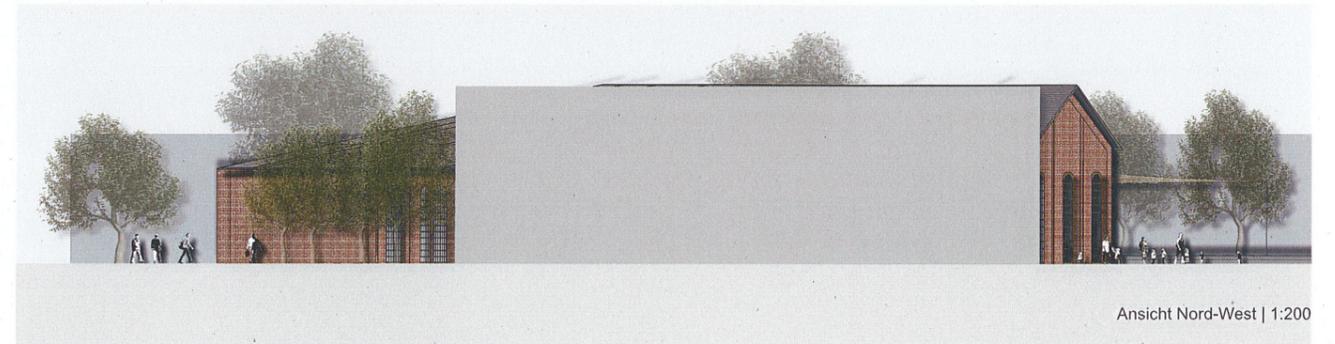

9d)



10) Aussagekräftiger Schnitt Ringlokschuppen; M= 1: 200

Plan 3 Bietergemeinschaft Drehscheibe-Lokschuppen GbR



