


# RUDOLPHSPLATZ

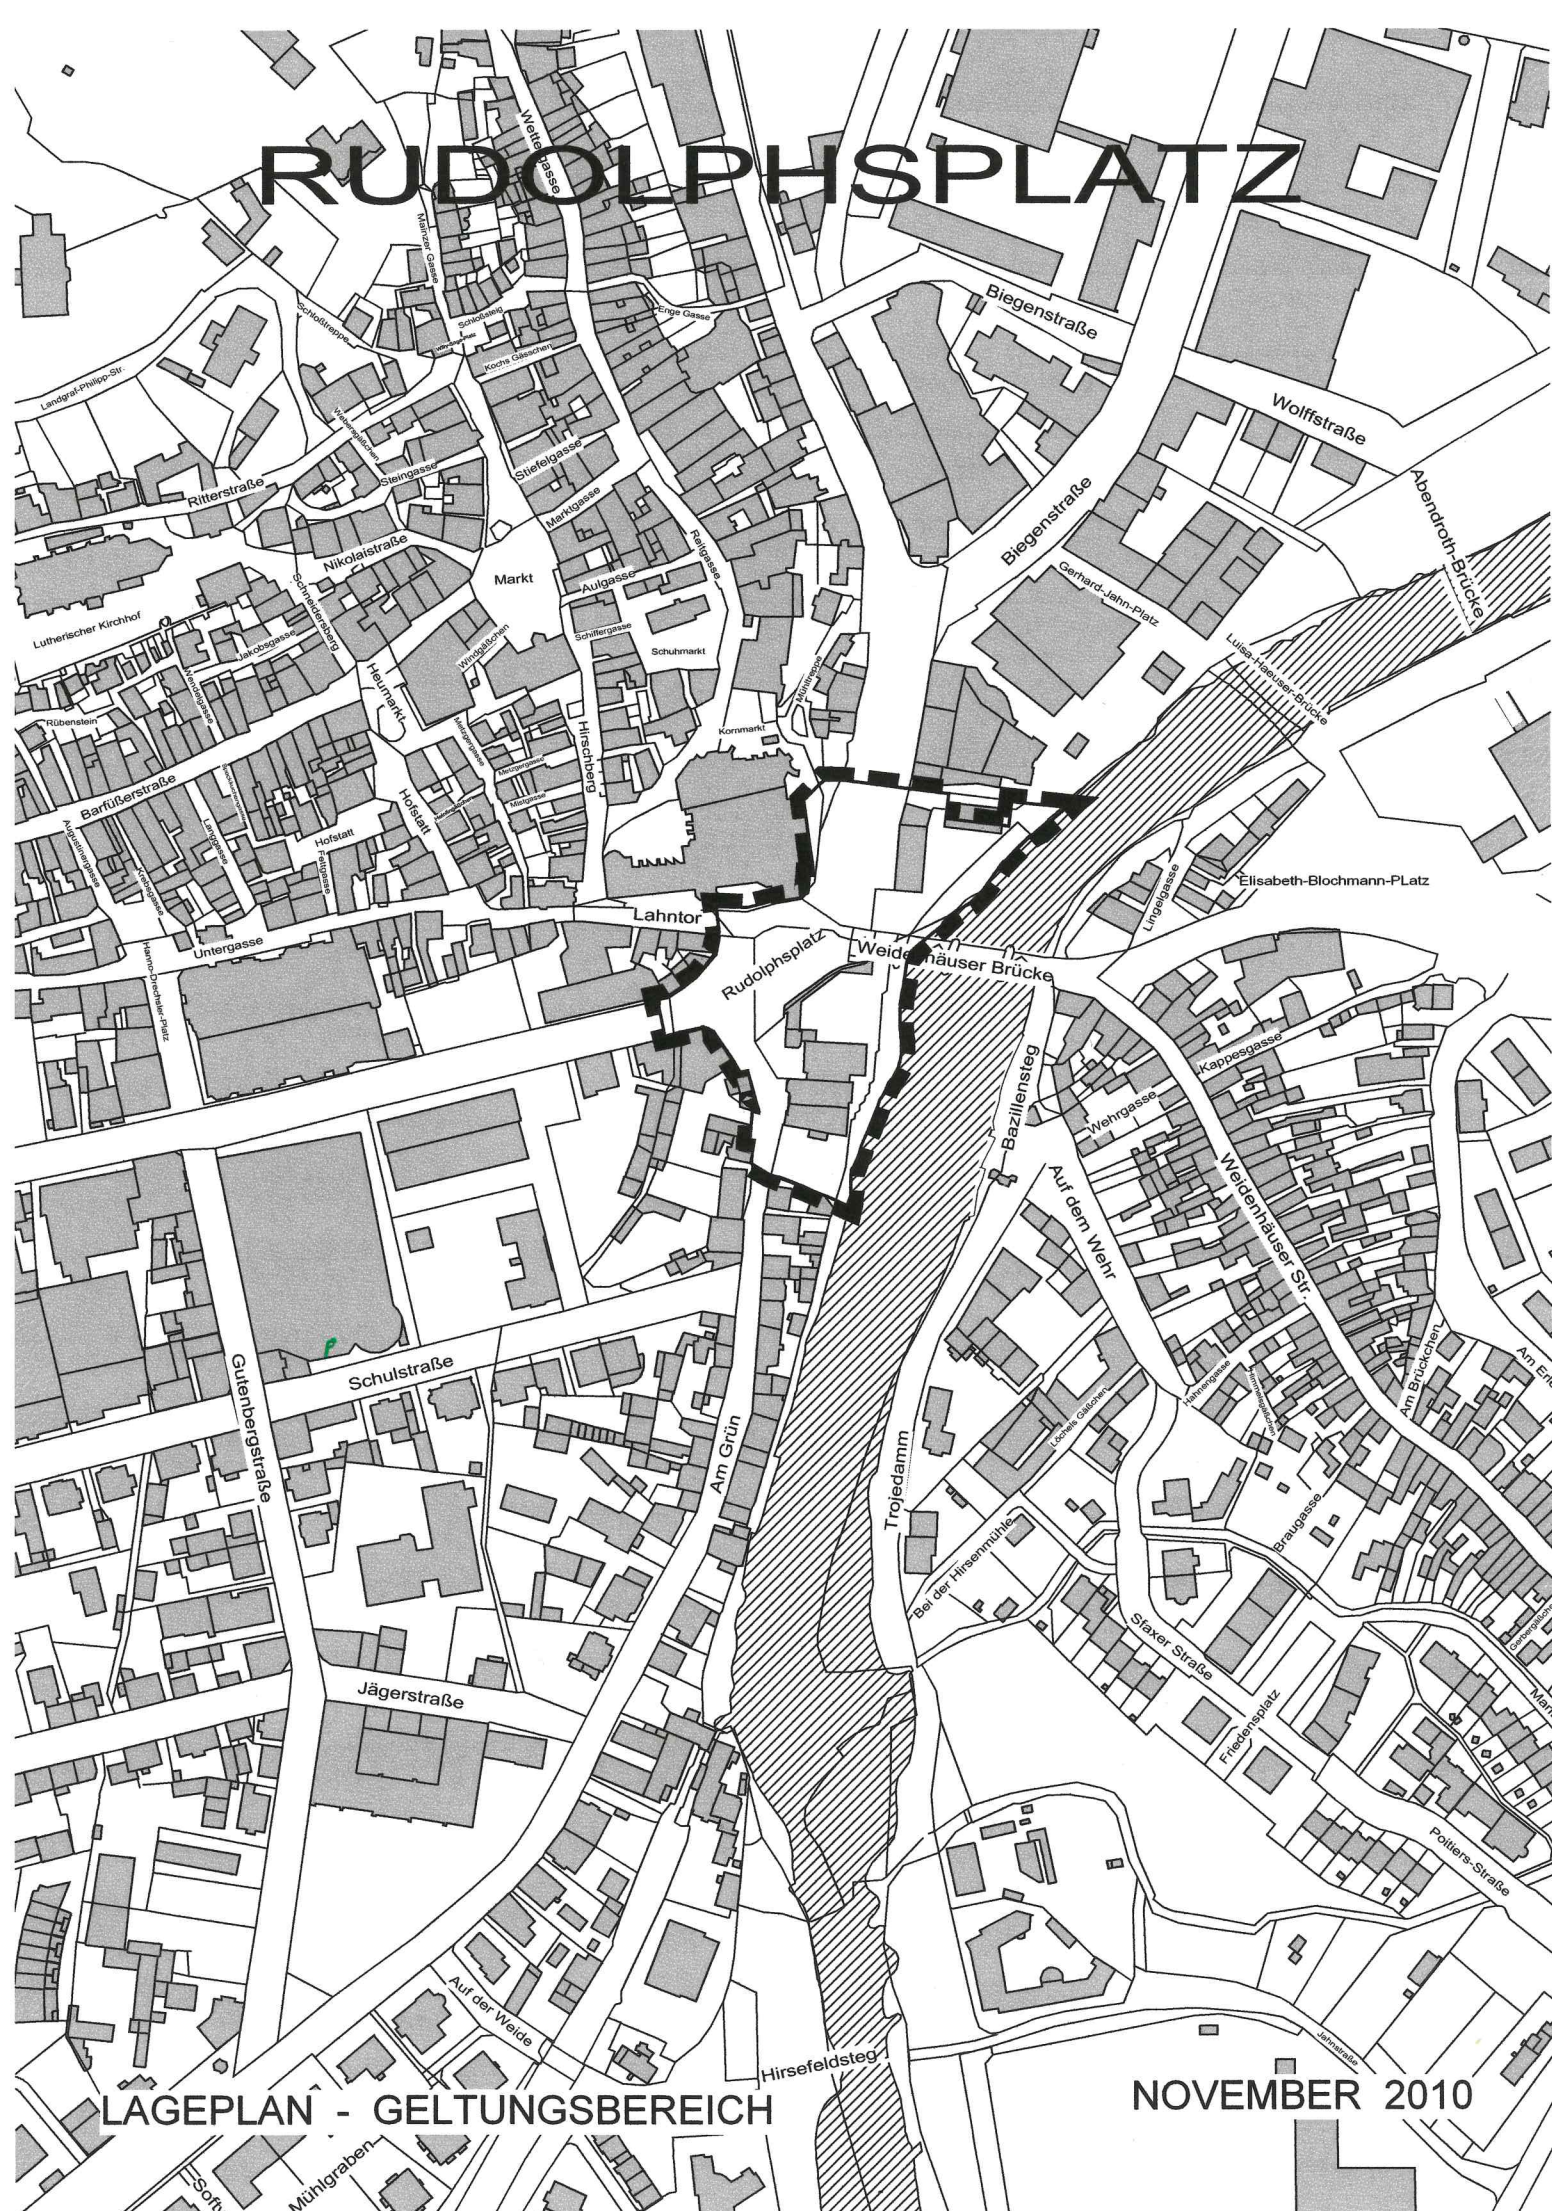

LAGEPLAN - GELTUNGSBEREICH

NOVEMBER 2010