


**PLANENTWURF ZUR FLÄCHENNUTZUNGSPLAN- ÄNDERUNG NR. 3/5**  
DER UNIVERSITÄTSSTADT MARBURG  
FÜR DAS GEBIET: **ELISABETHENHOF MARBURG**  
M = 1: 5000  
VORHANDENE NUTZUNGEN IM PLANUNGSGBIET

BESTAND

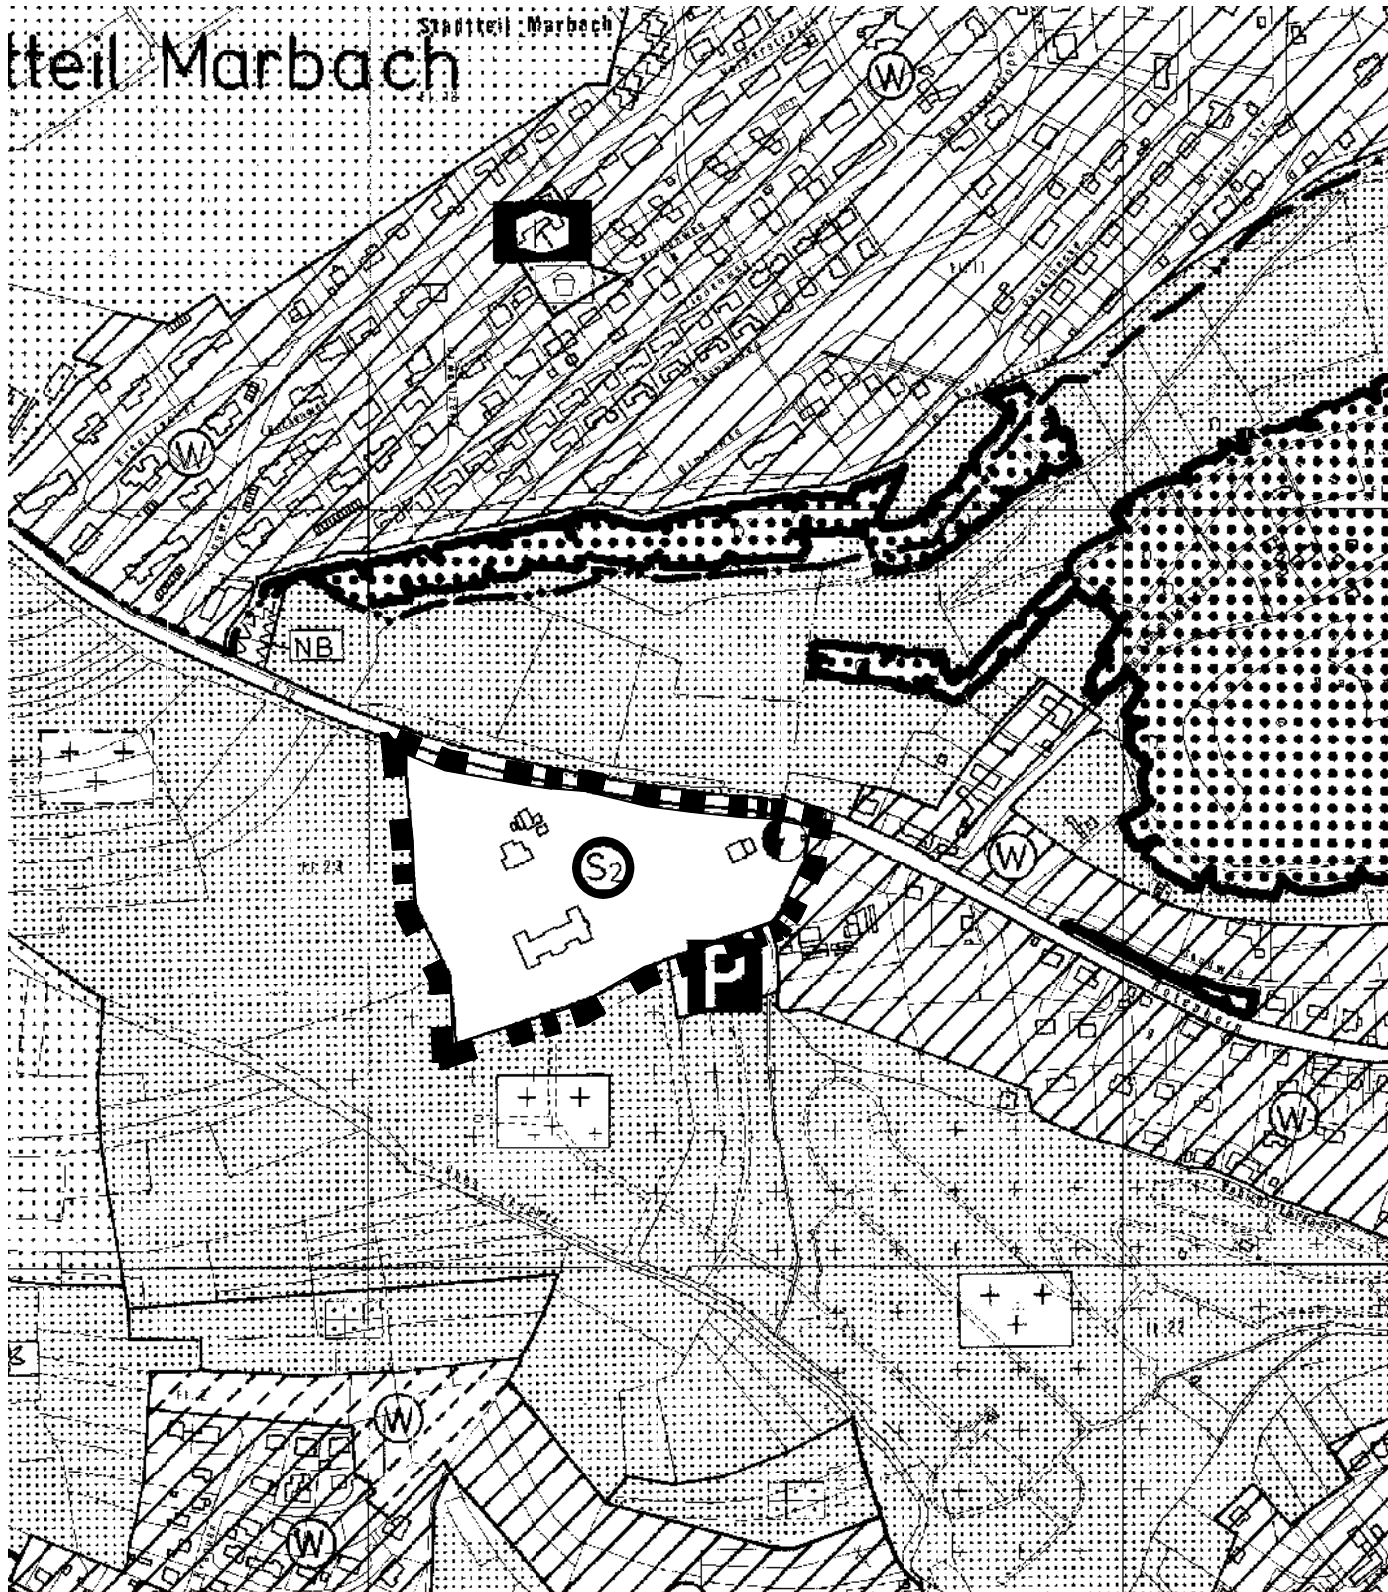

**PLANZEICHENERKLÄRUNG**  
Gemäß Planzeichenverordnung vom 18. 12. 1990

- |                                                                                     |                                                      |
|-------------------------------------------------------------------------------------|------------------------------------------------------|
|  | Sonderbaufläche "Kirchliches Sozialzentrum"          |
|  | Parkplatz                                            |
|  | Umformerstation                                      |
|  | Grenze des räumlichen Geltungsbereiches der Änderung |