

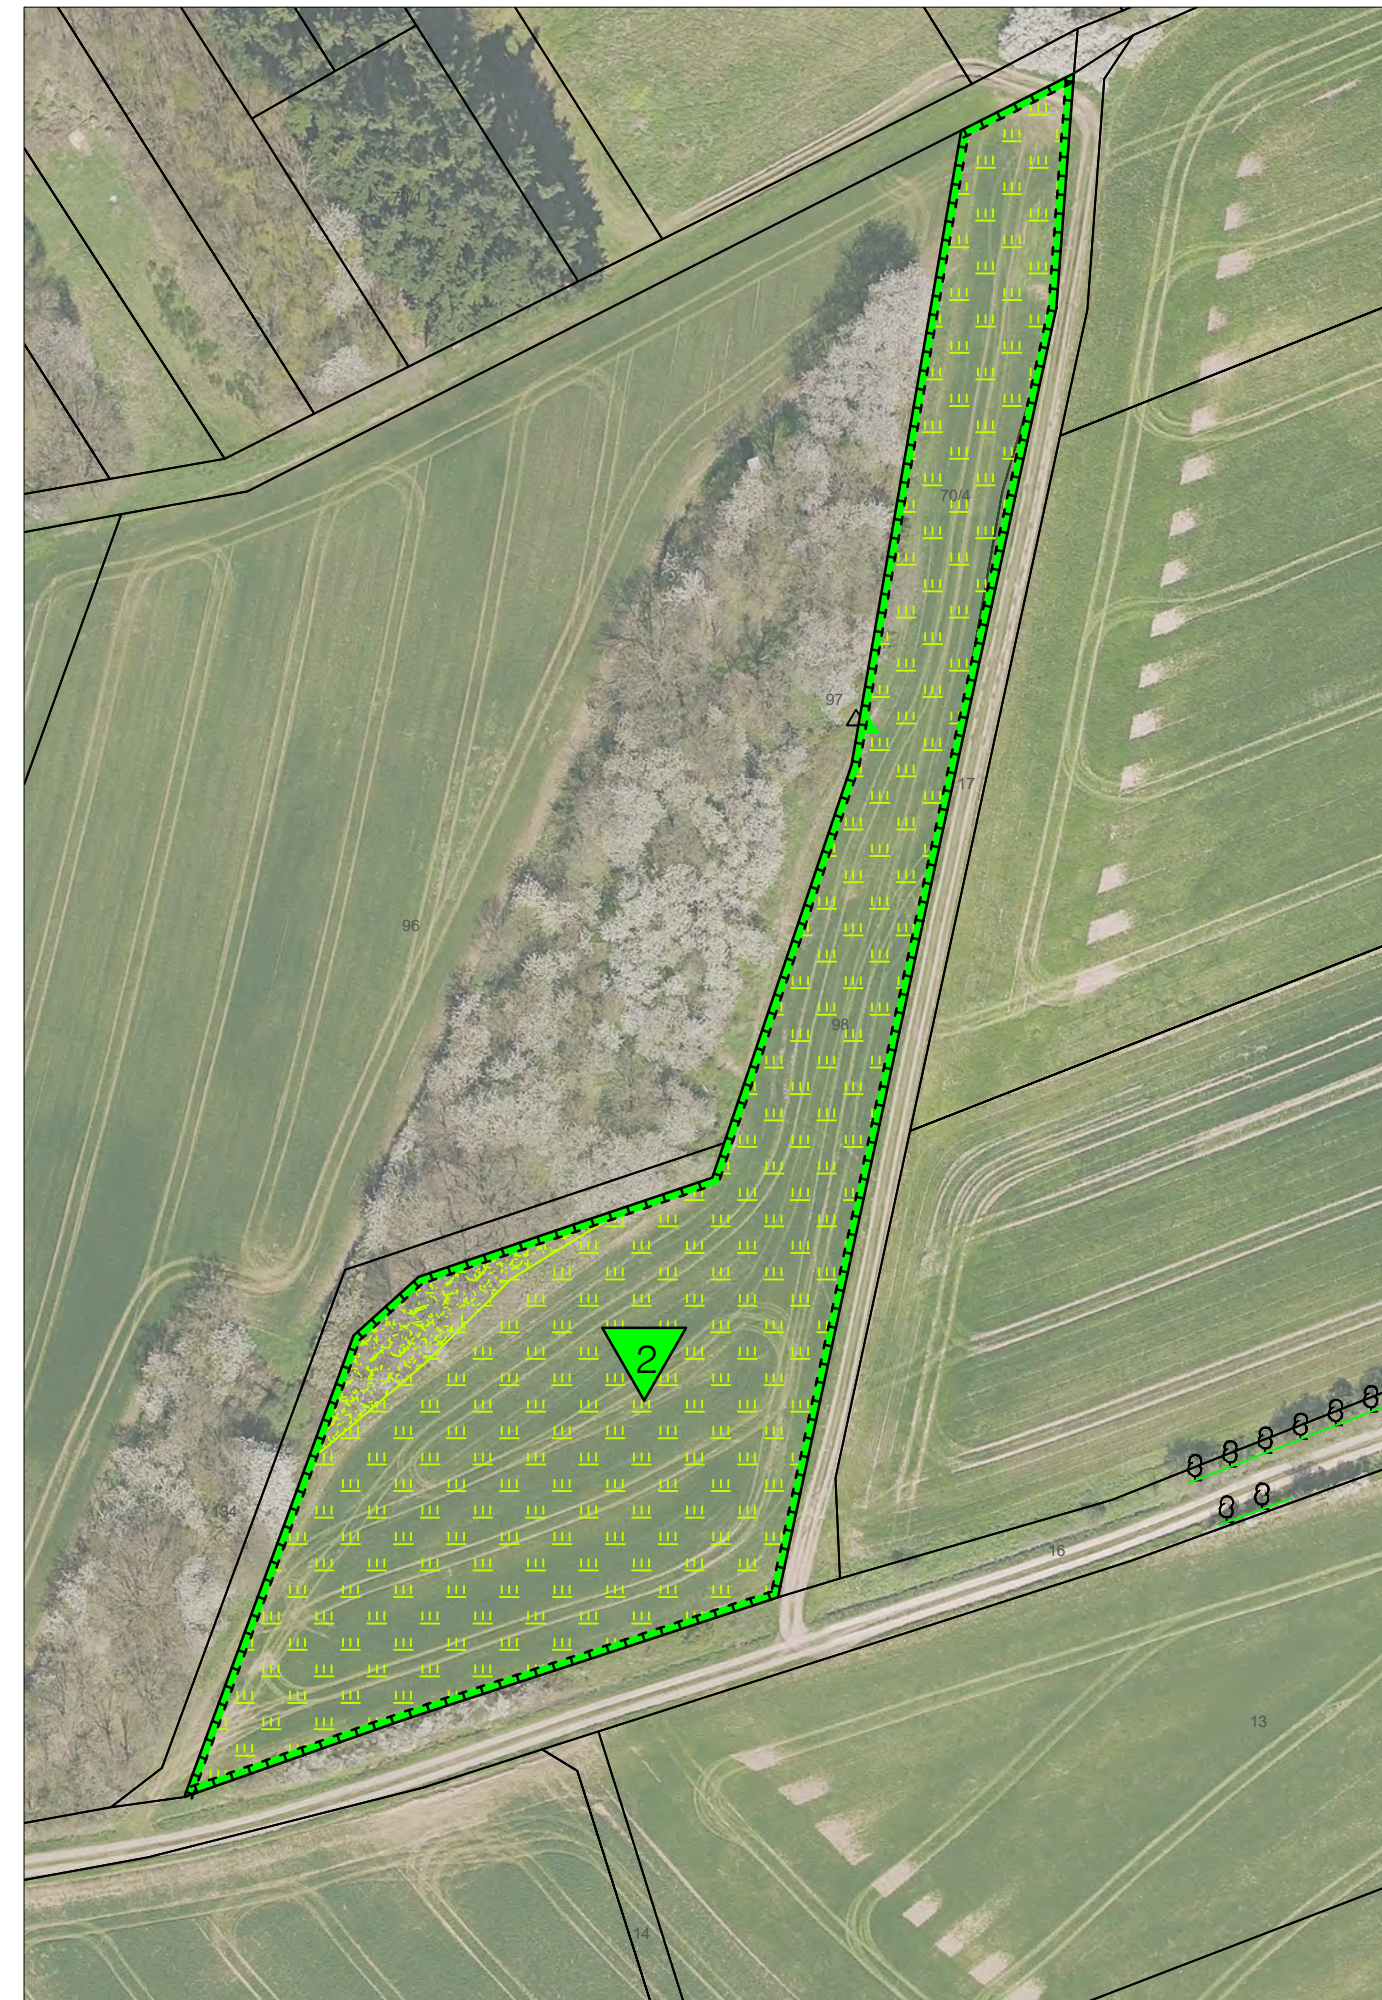
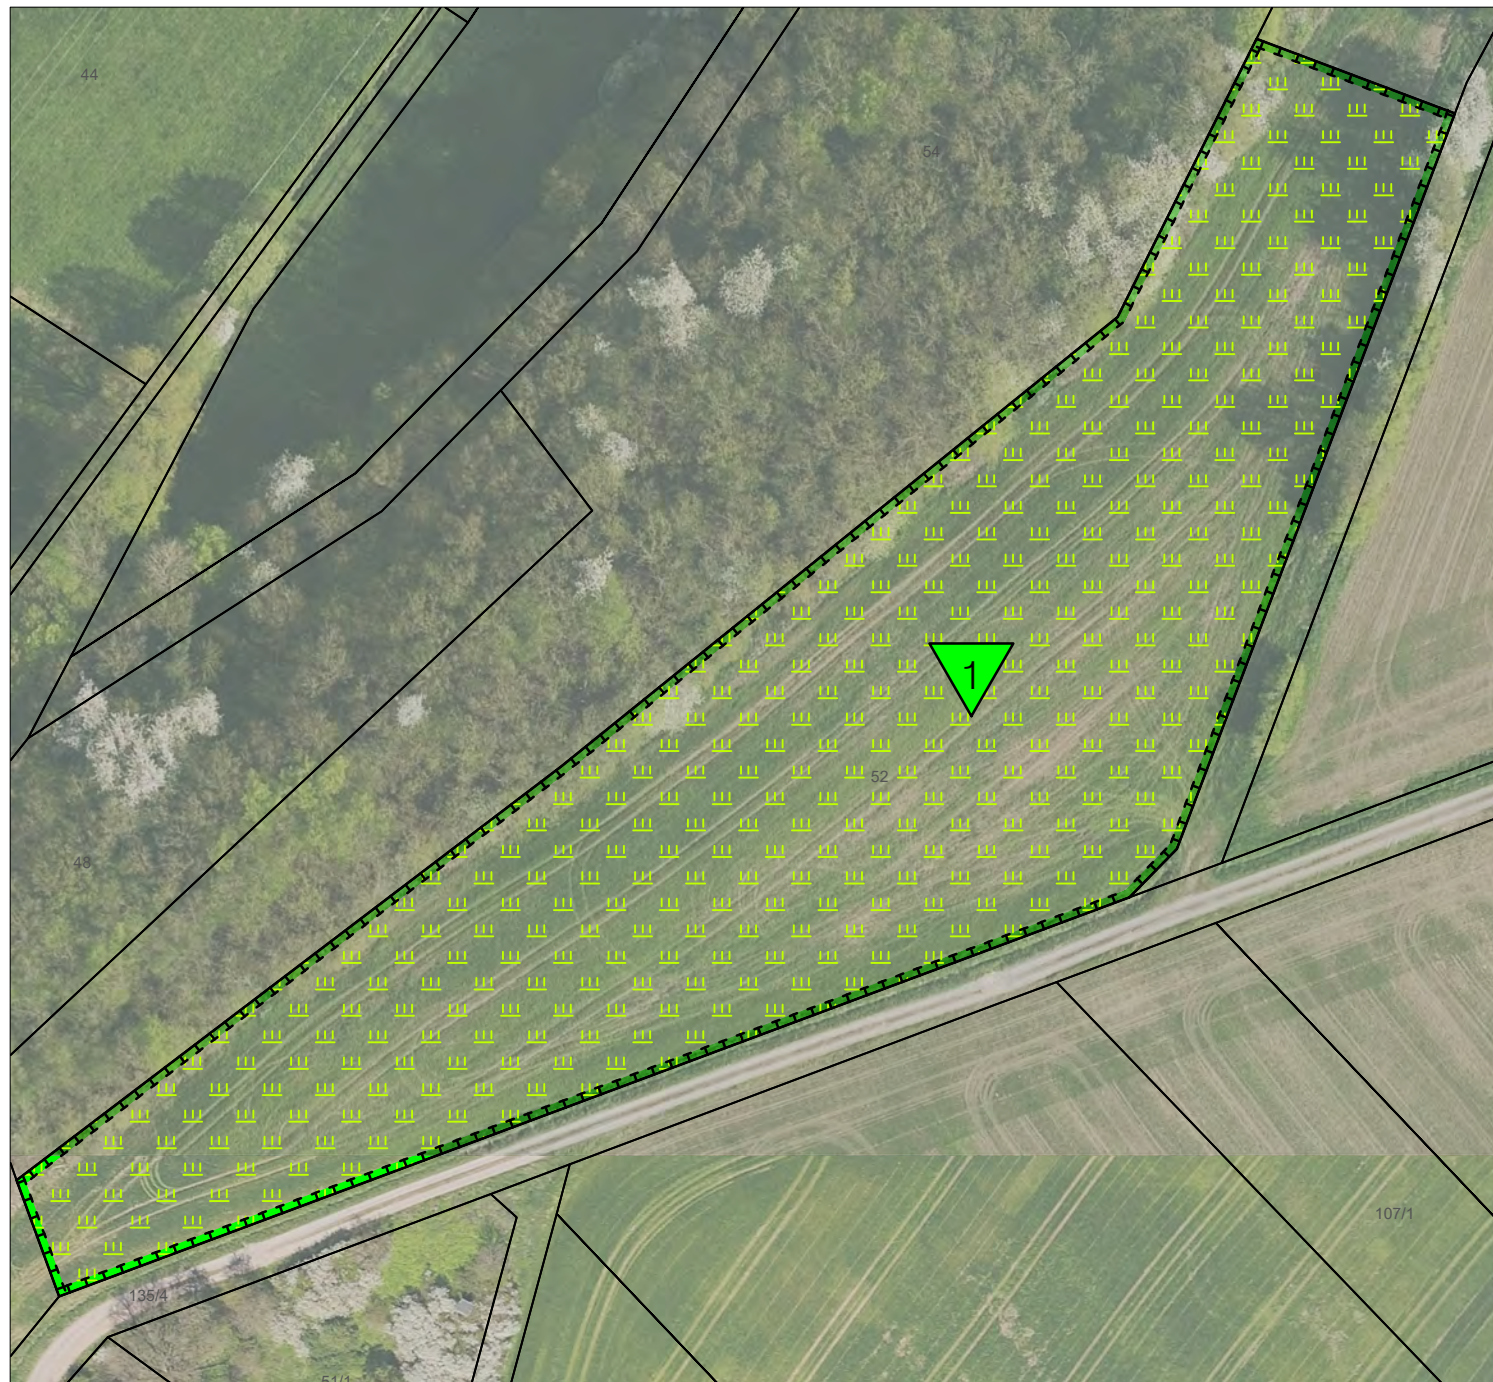


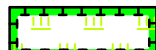

Umweltbericht zum Bebauungsplan 22/3 "Am Kuhweg"

Externe Ausgleichsmaßnahmen

-  Entwicklung als extensive Frischwiese
-  vorhandenes Feldgehölz mit Gehölzsaum

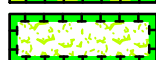

0 10 20 30 40 50 m
Maßstab 1:1.000

Luftbild: Stadt Marburg

Projekt: Umweltbericht zum Bebauungsplan
Nr. 22/3 "Am Kuhweg"

Auftraggeber: Magistrat der Universitätsstadt Marburg,
FD Stadtplanung und Denkmalschutz,
Barfüßer Straße 11, 35035 Marburg

Bearbeitung: Dipl. Ing. Erwin Lamm,
Landschaftsarchitekt
Hermann-Mattern-Straße 9,
34134 Kassel
Tel./Fax: 0561 - 40 22 20
ErwinLamm@web.de

Datum: November 2017