


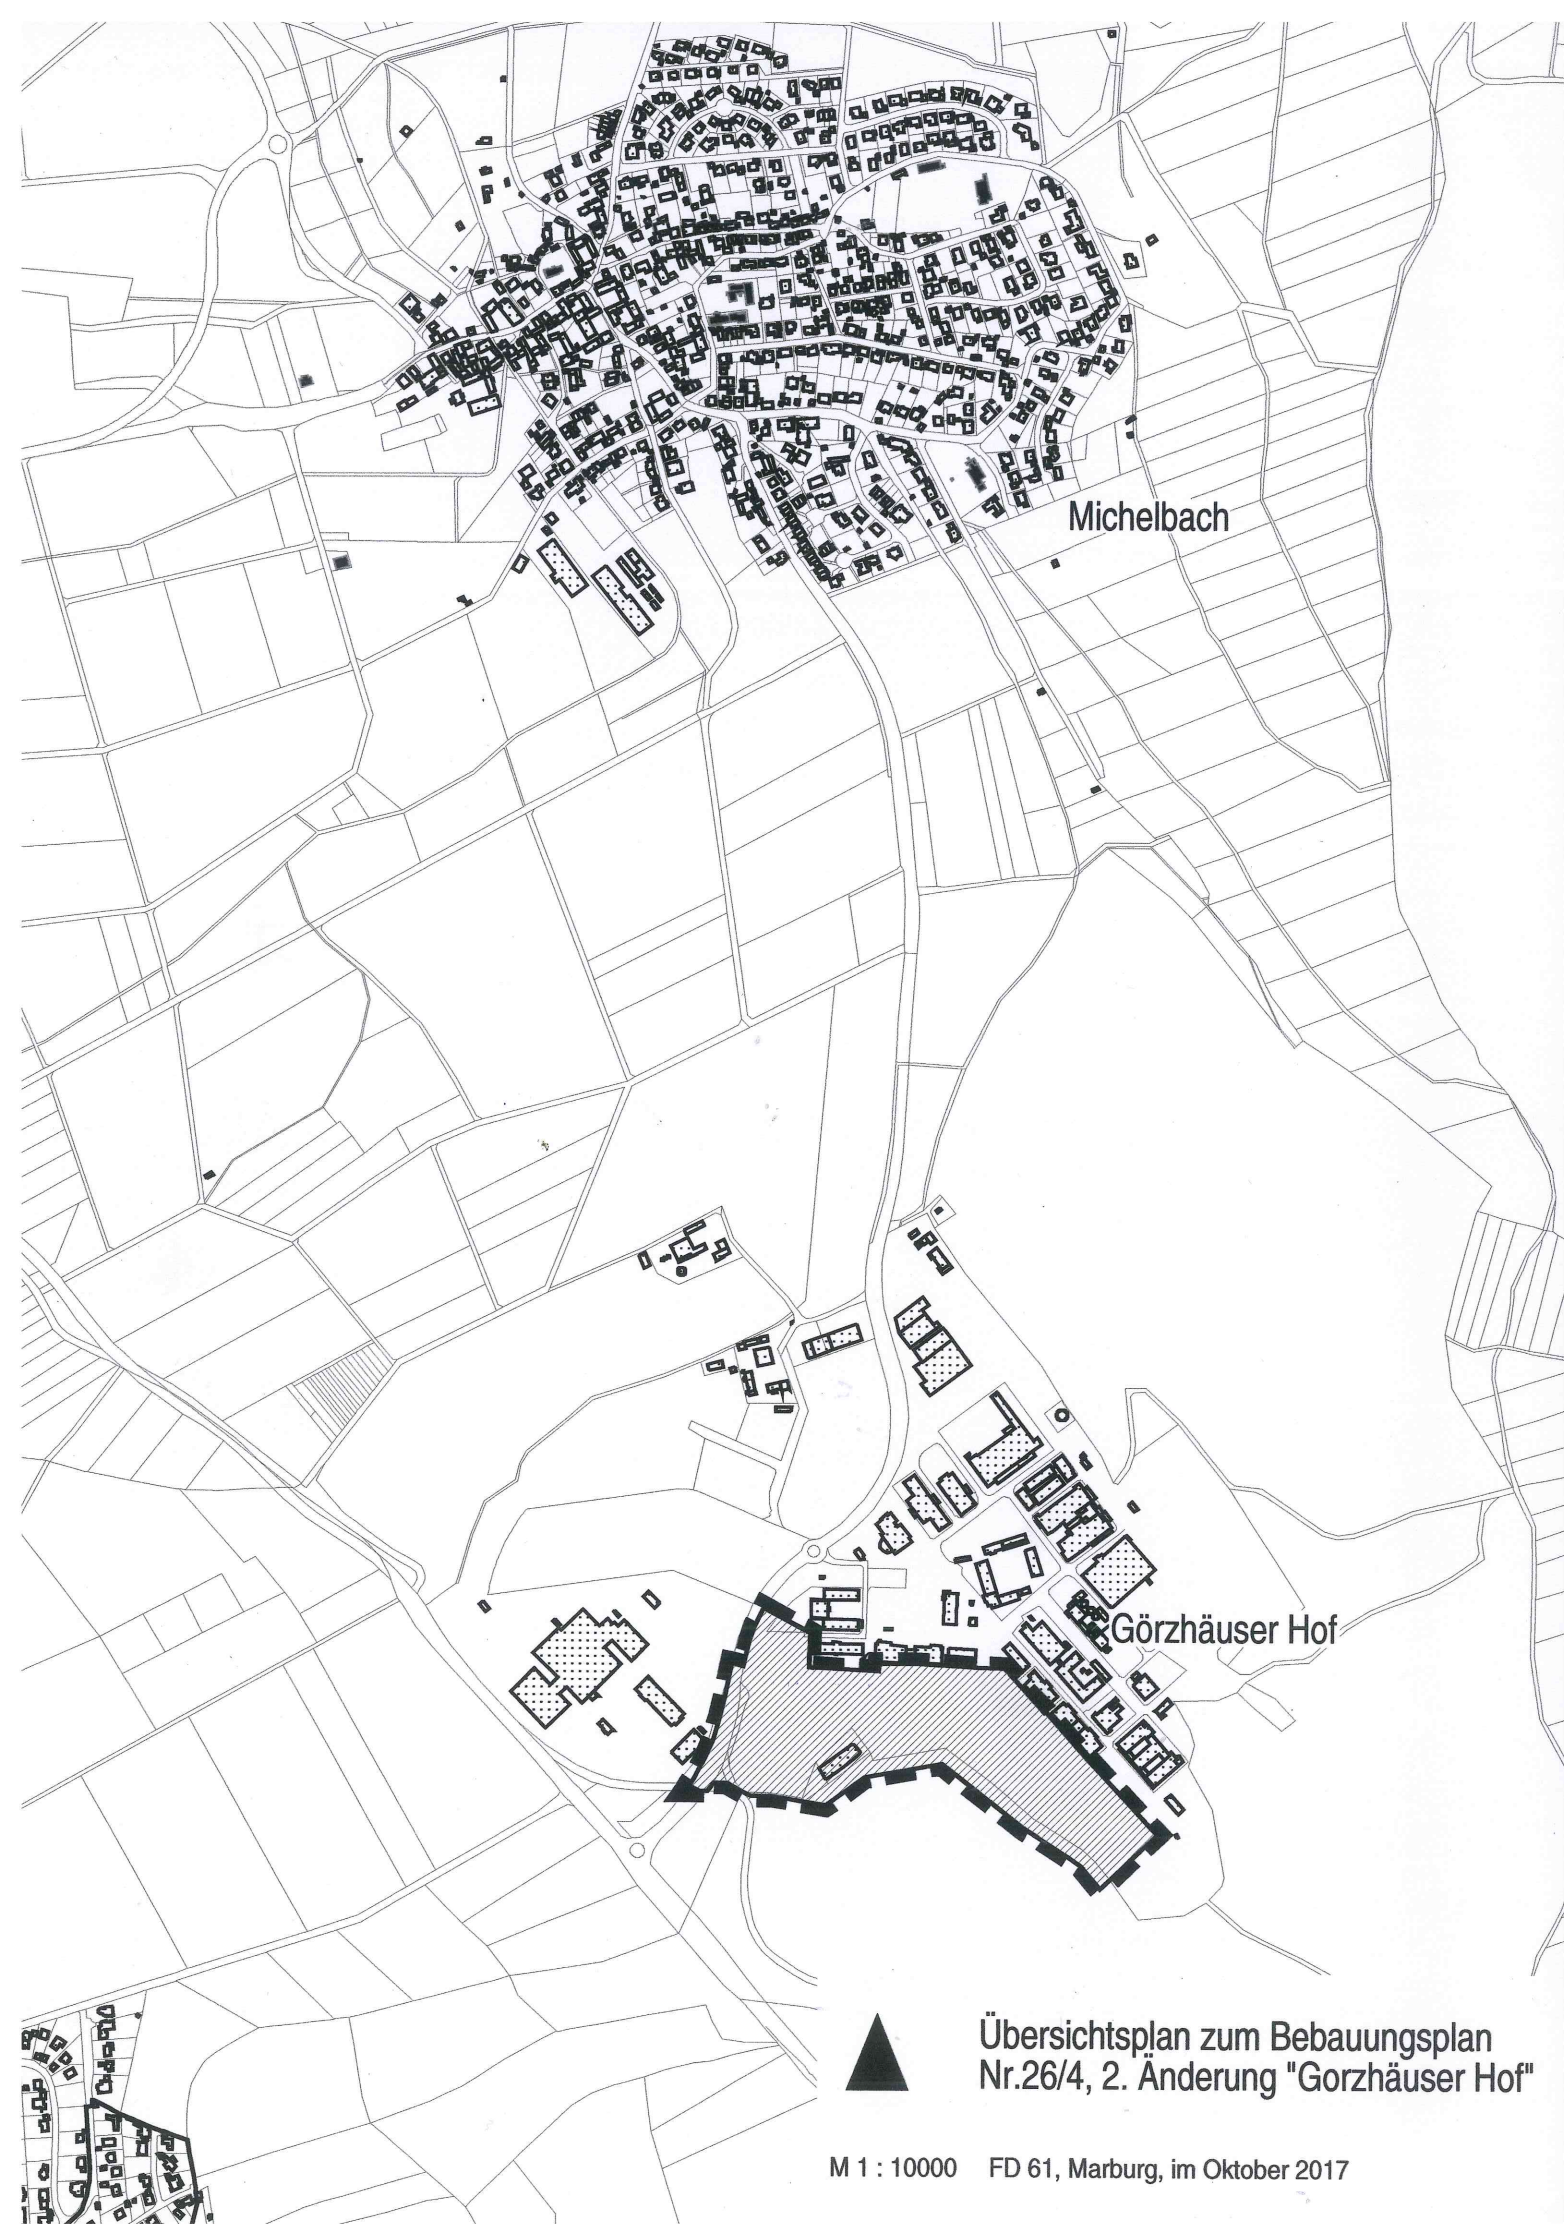

Michelbach

Görzhäuser Hof



Übersichtsplan zum Bebauungsplan
Nr.26/4, 2. Änderung "Görzhäuser Hof"

M 1 : 10000 FD 61, Marburg, im Oktober 2017