


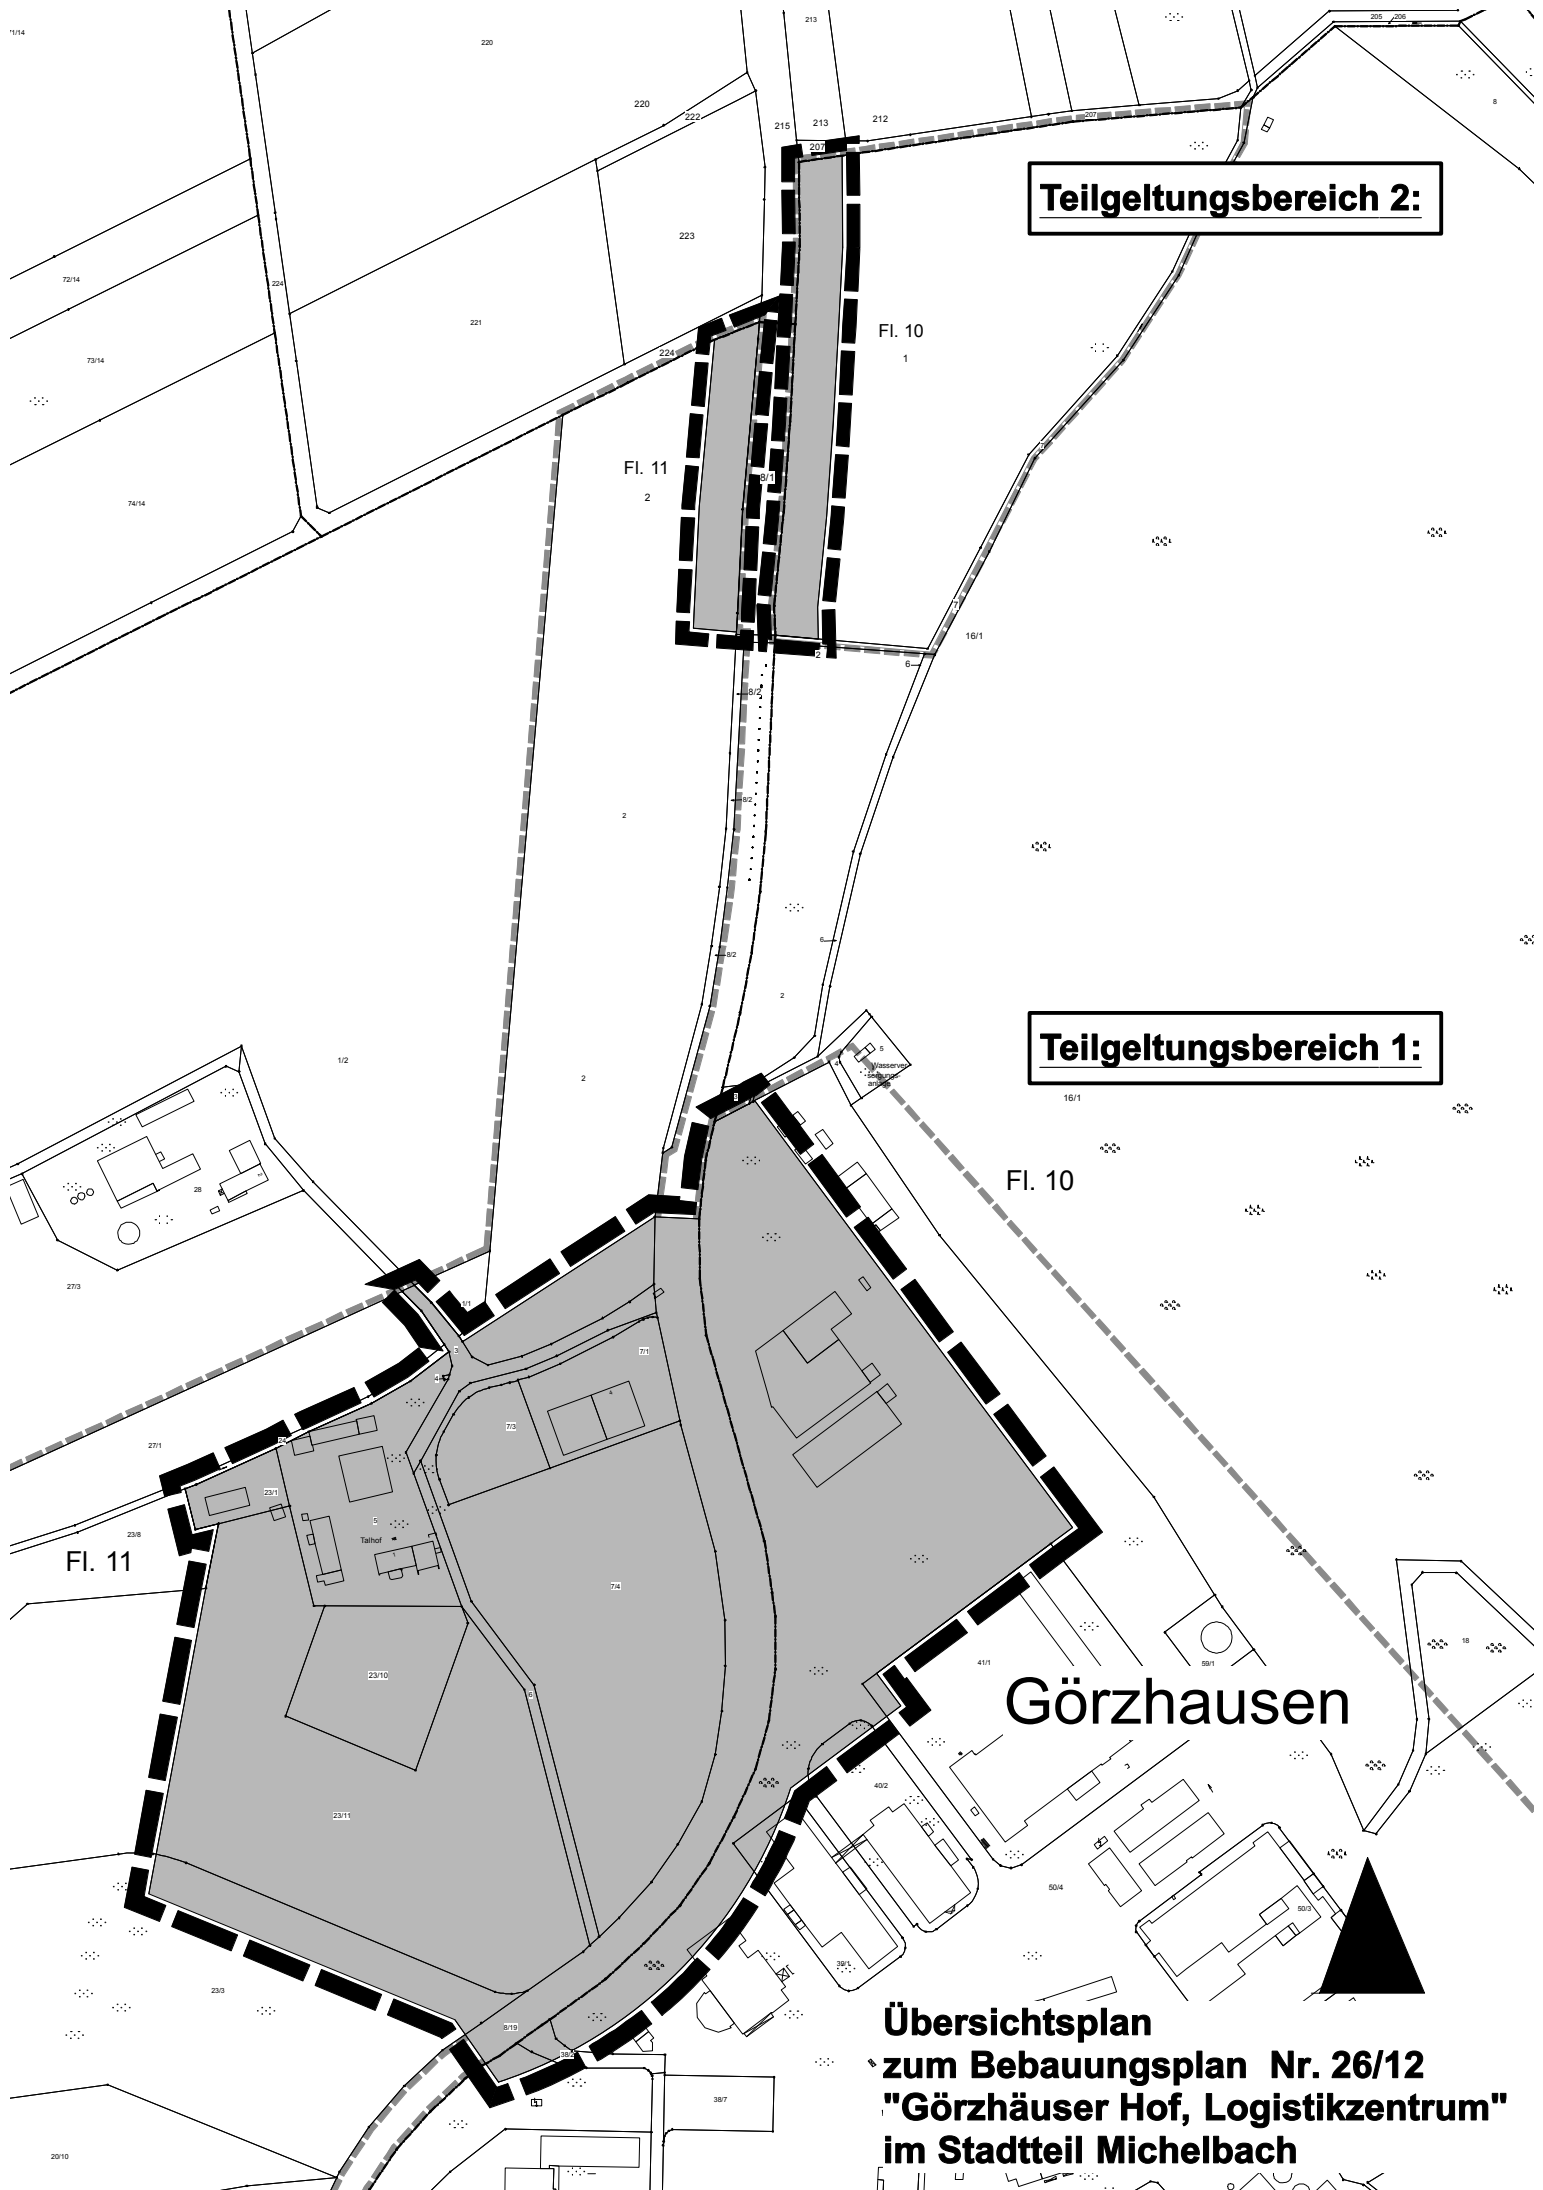

Teilgeltungsbereich 2:

Teilgeltungsbereich 1:

Görzhausen

**Übersichtsplan
zum Bebauungsplan Nr. 26/12
"Görzhäuser Hof, Logistikzentrum"
im Stadtteil Michelbach**