


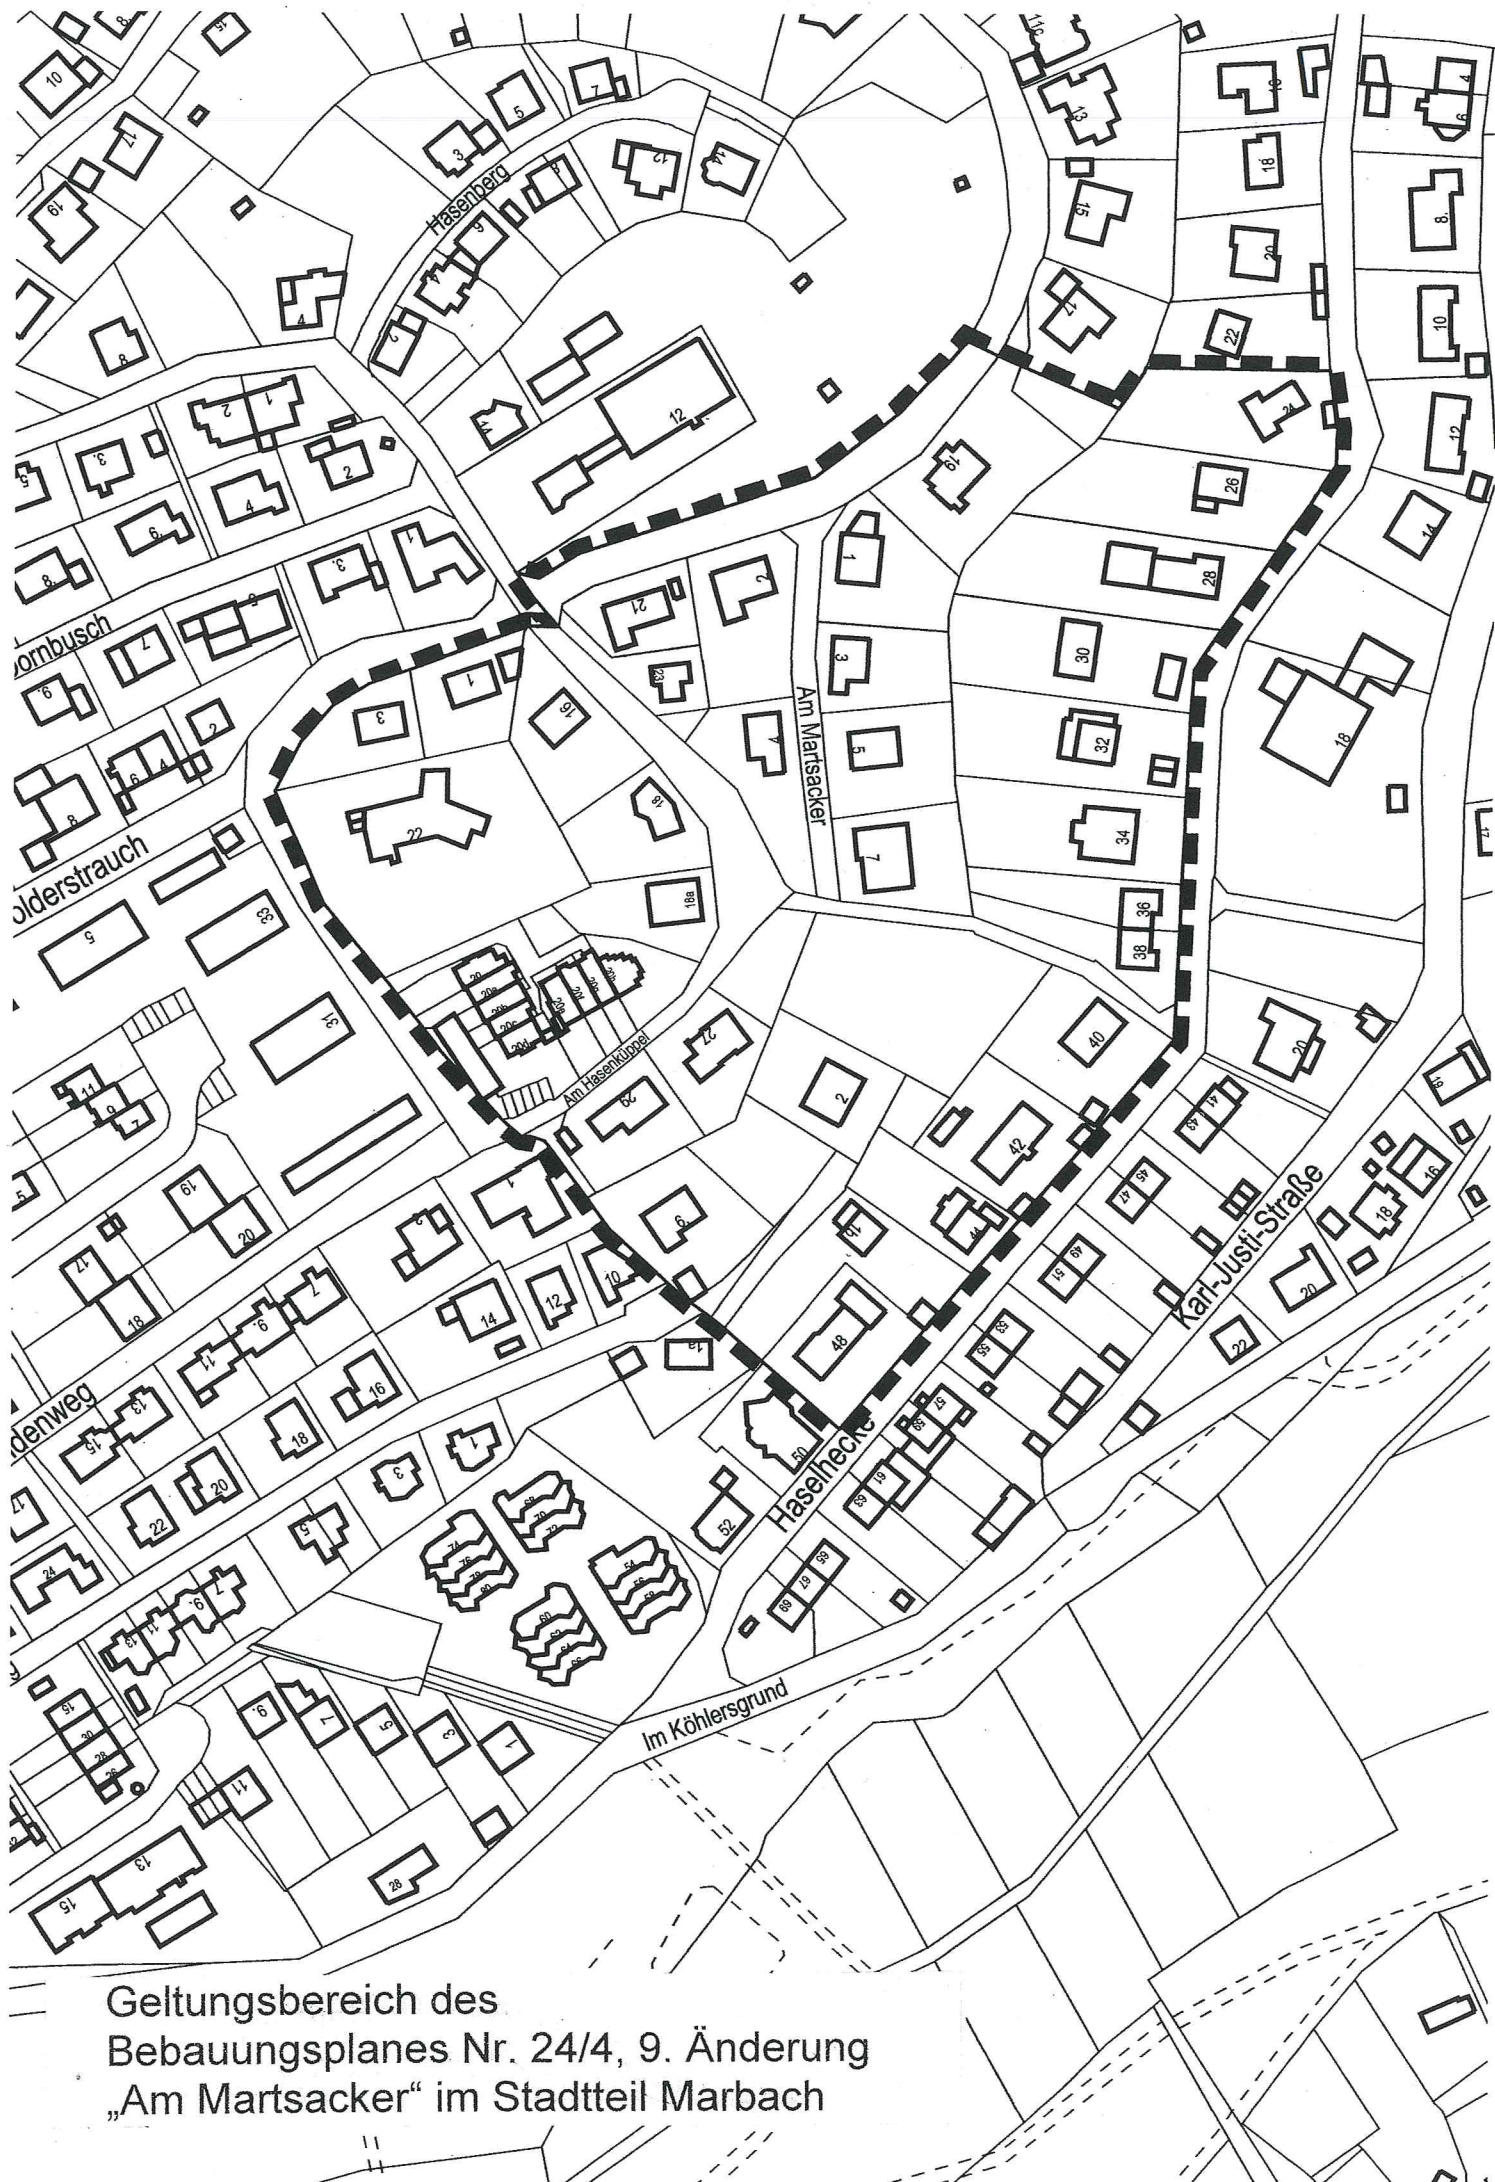

Geltungsbereich des
Bebauungsplanes Nr. 24/4, 9. Änderung
„Am Martsacker“ im Stadtteil Marbach