


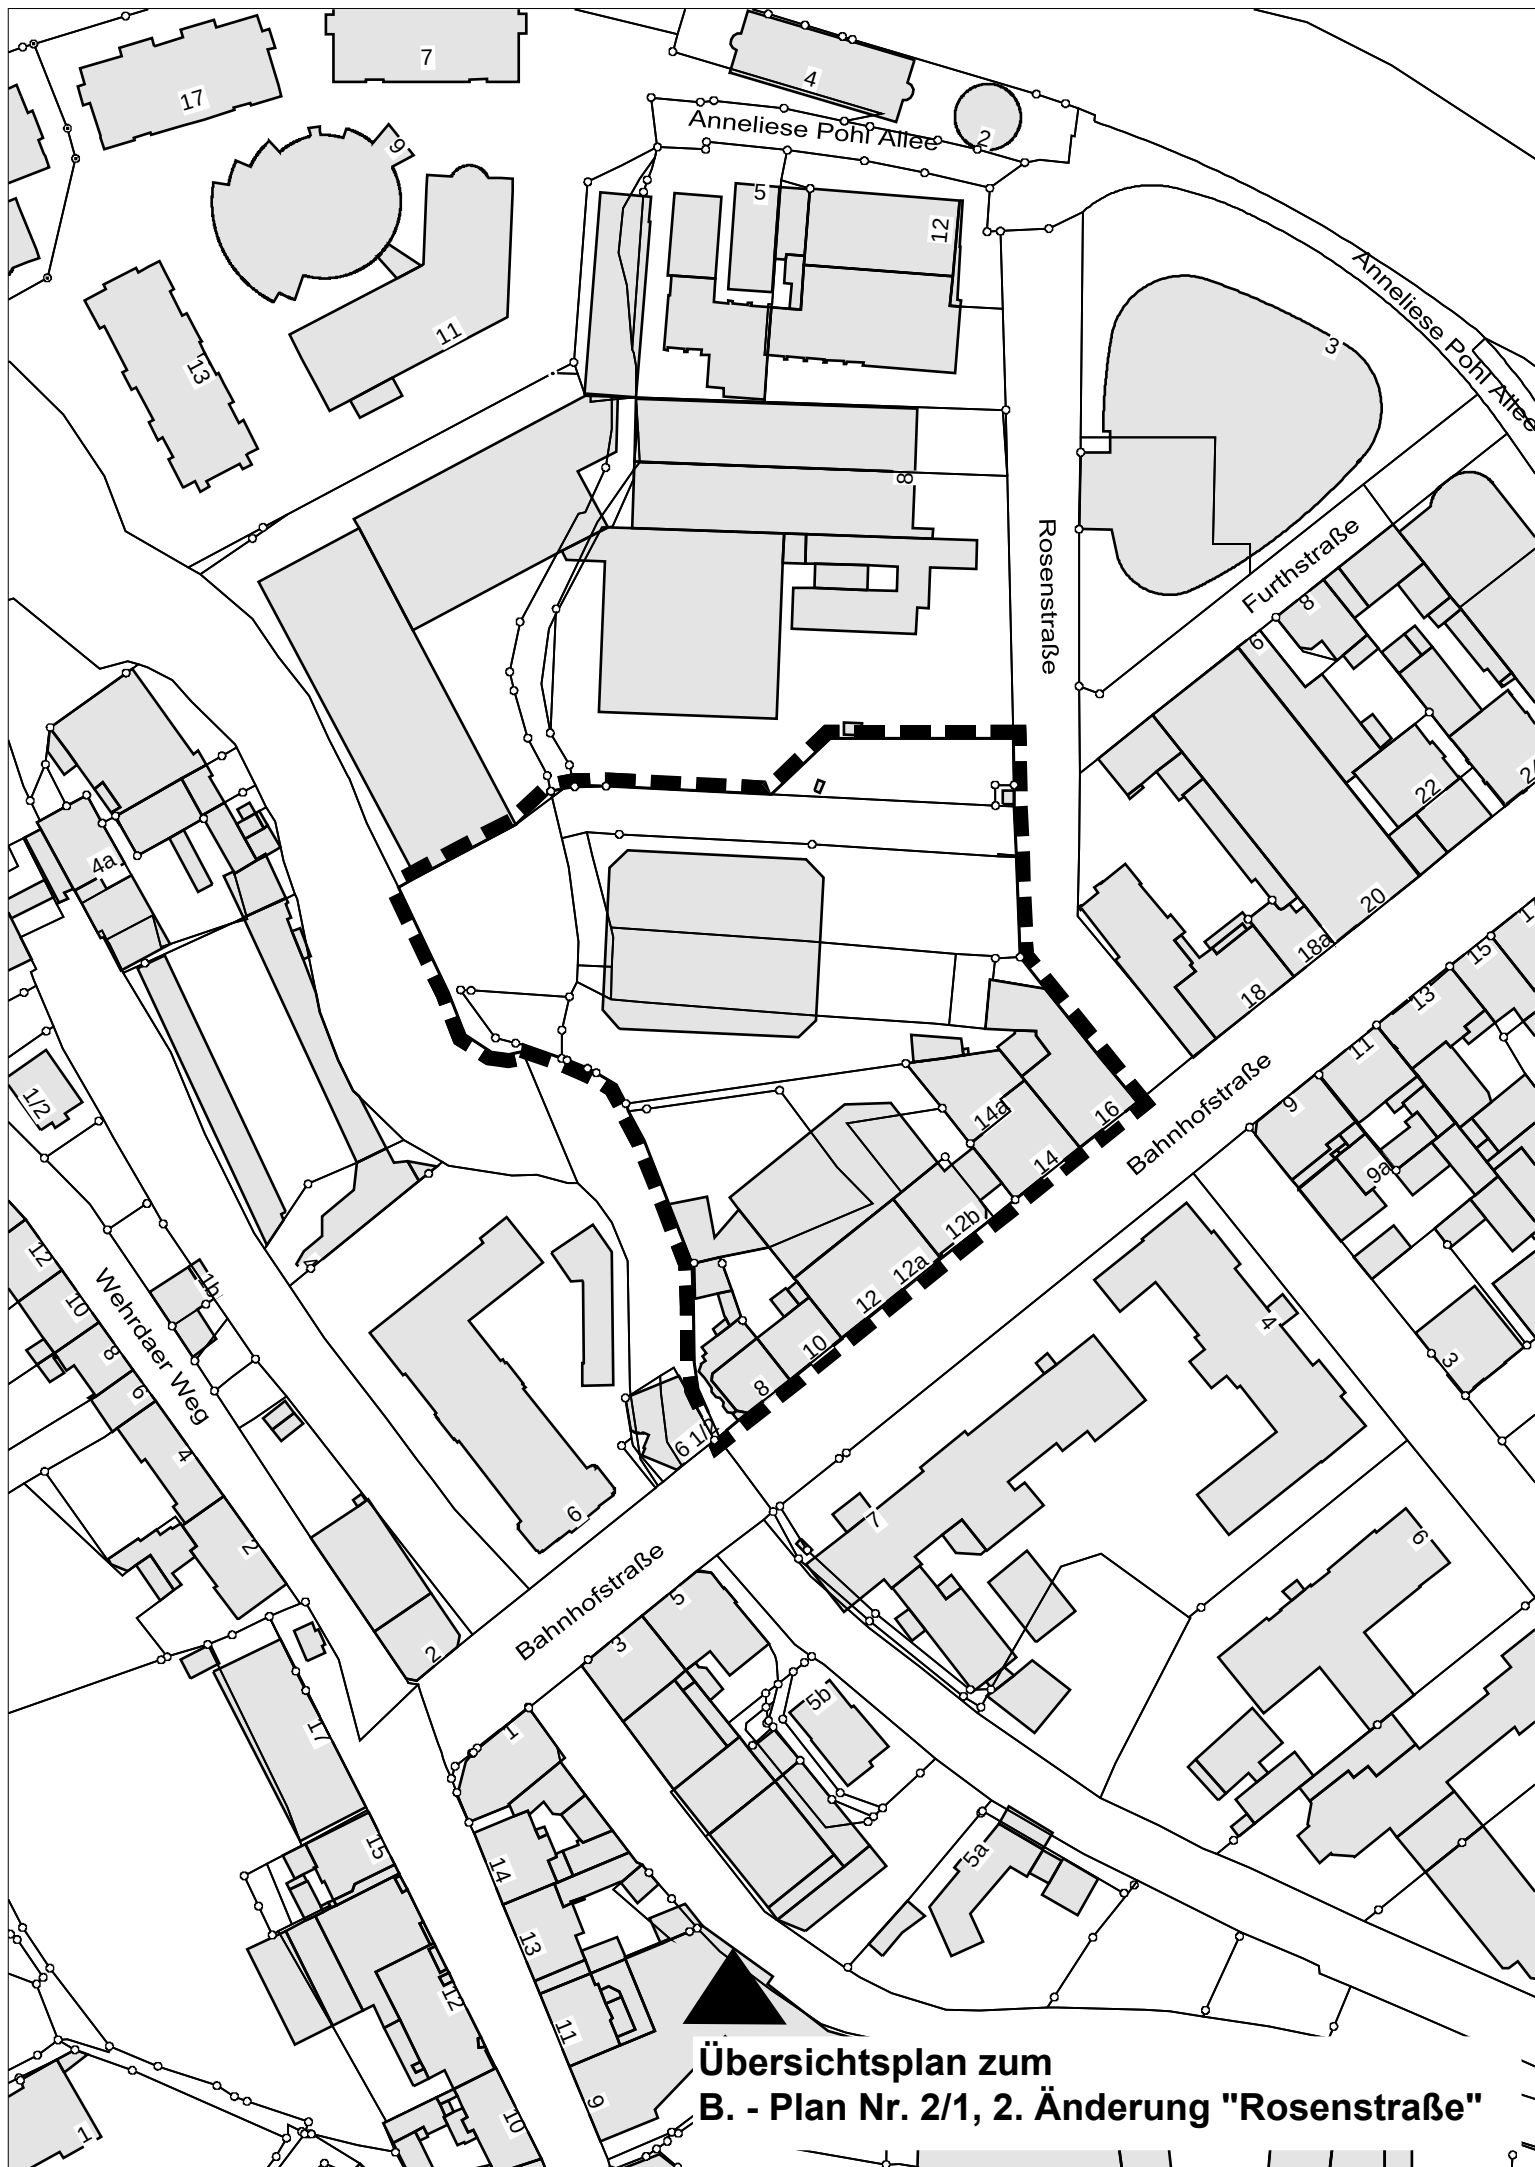

Übersichtsplan zum
B. - Plan Nr. 2/1, 2. Änderung "Rosenstraße"