




Teilgeltungsbereich 1

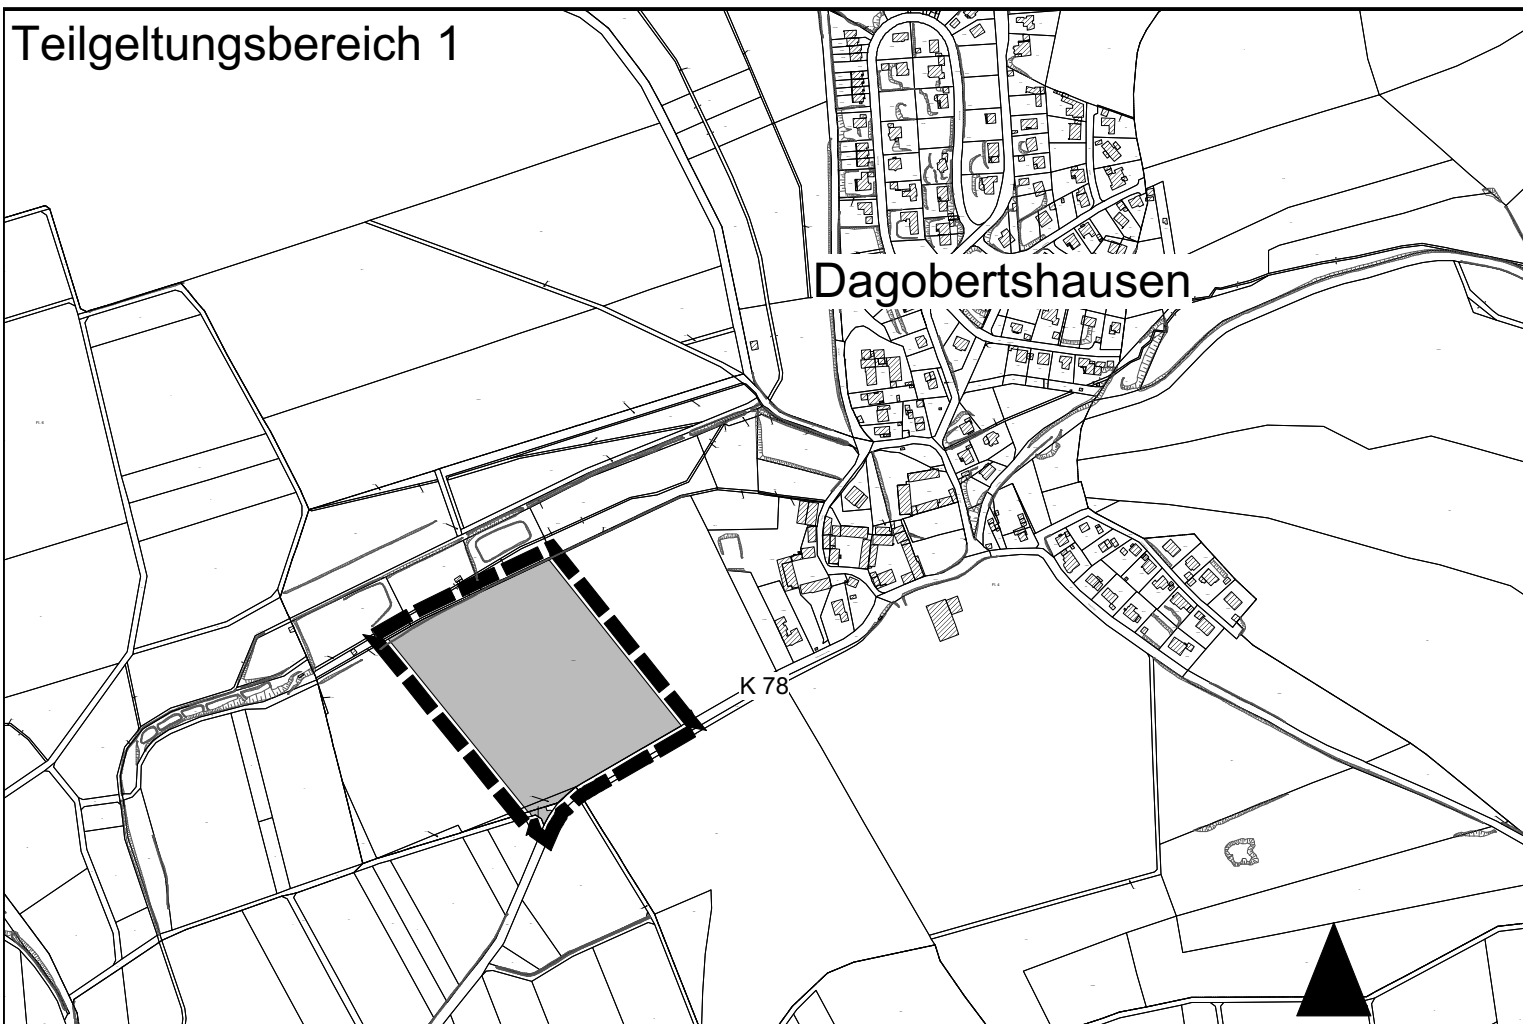

Teilgeltungsbereiche 2 & 3

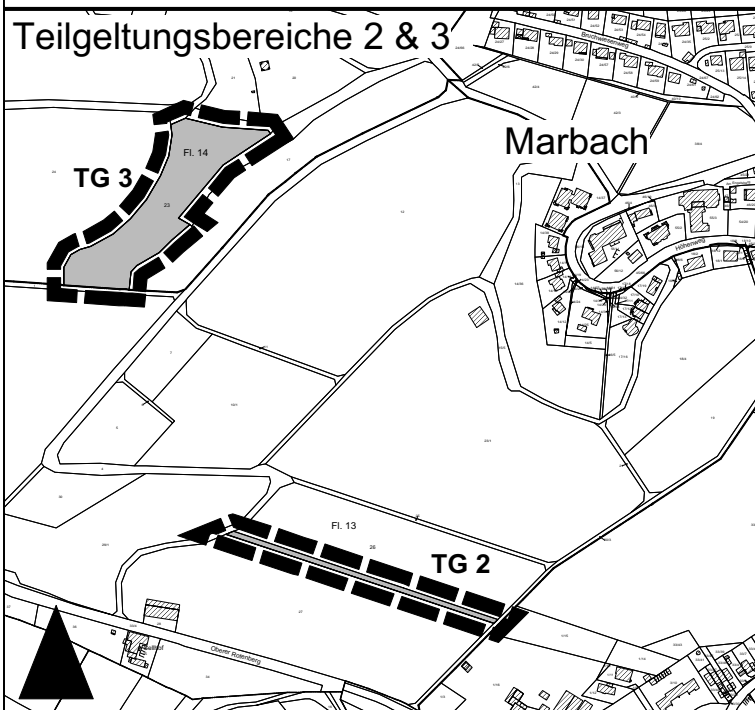

Teilgeltungsbereich 4

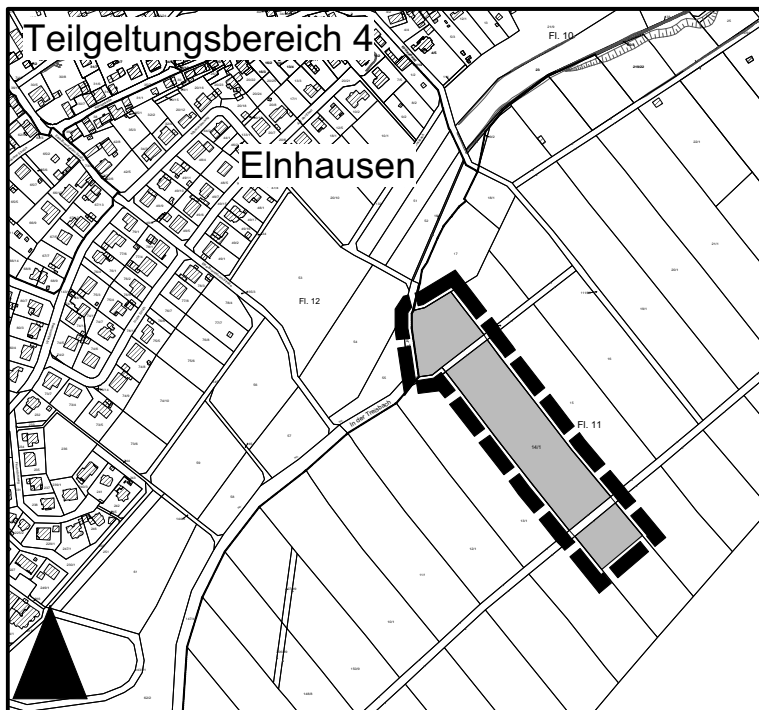

Übersichtsplan:
zum vorhabenbezogenen B-Plan Nr. 27/5 "Reitanlage
Dagobertshausen" im Stadtteil Dagobertshausen