


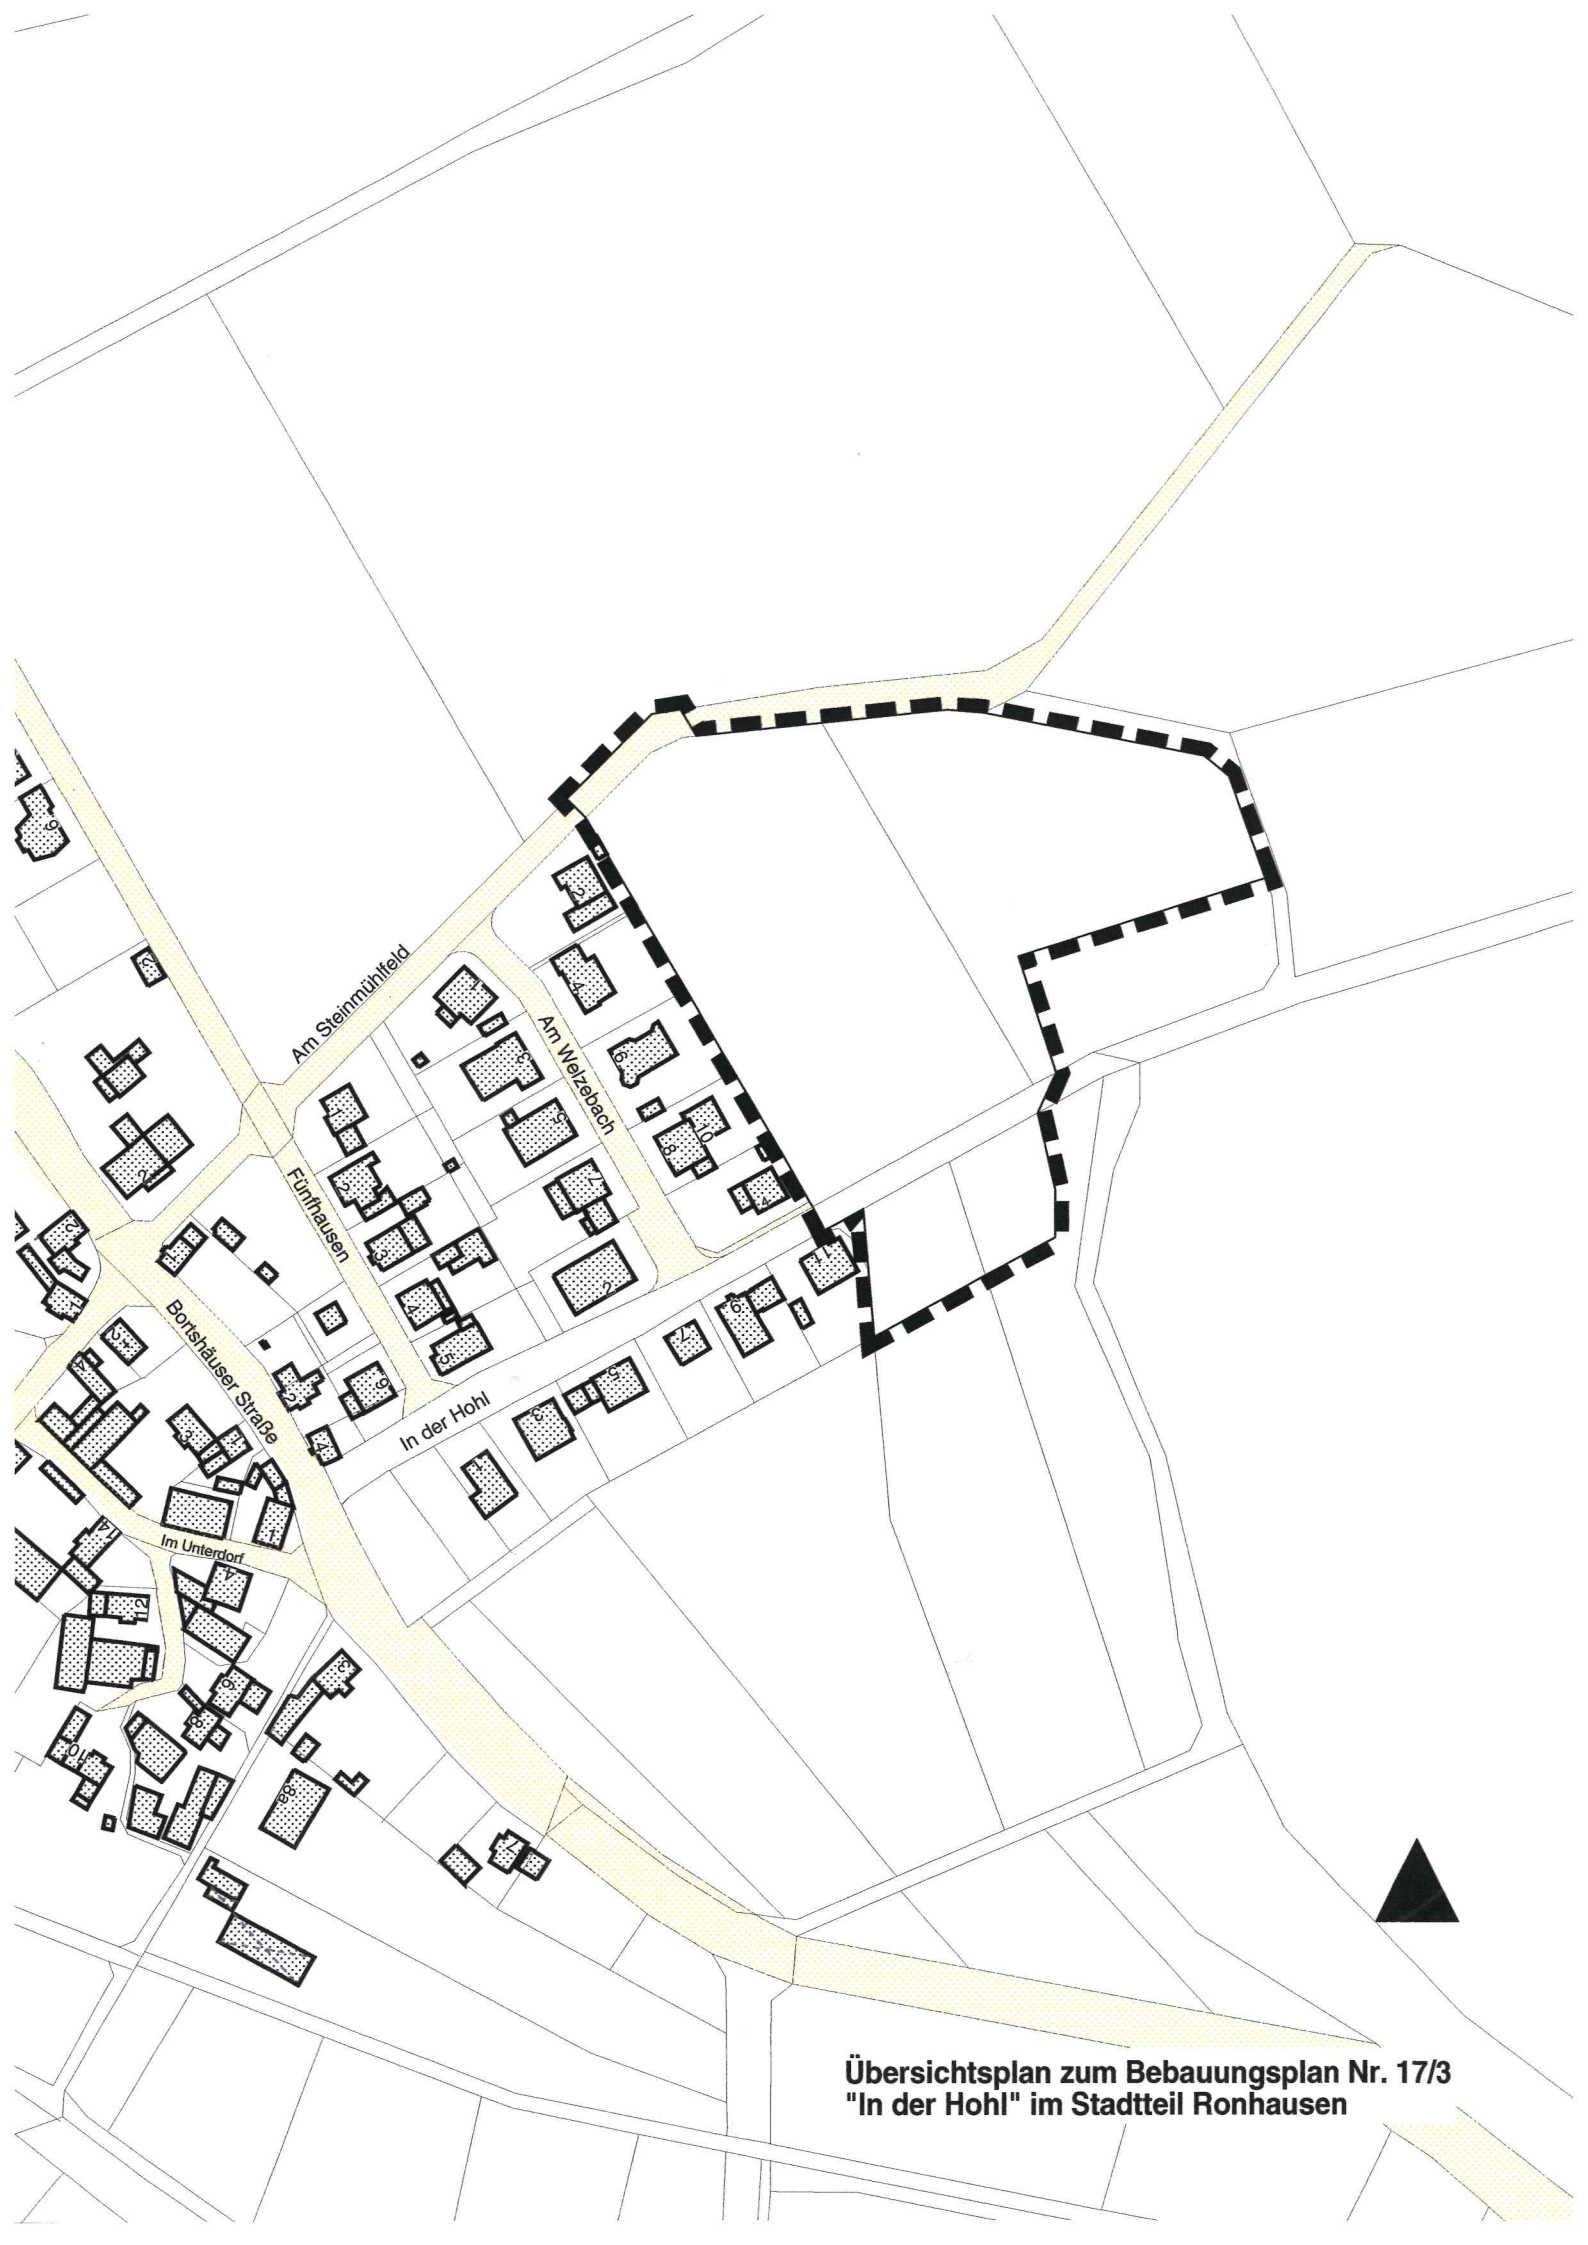

Übersichtsplan zum Bebauungsplan Nr. 17/3
"In der Hohl" im Stadtteil Ronhausen