

<b>Beschlussvorlage</b>	Vorlagen-Nr.: <b>VO/6288/2018</b>
	Status: öffentlich
	Datum: 04.06.2018

Dezernat:	I
Fachdienst:	61 - Stadtplanung und Denkmalschutz
Sachbearbeiter/in:	Kaiser, Jürgen, Schmittdiel, Peter

Beratungsfolge:		
<b>Gremium</b>	<b>Zuständigkeit</b>	<b>Sitzung ist</b>
Magistrat	Erörterung	Nichtöffentlich
Bau- und Planungsausschuss, Liegenschaften	Erörterung	Öffentlich
Ausschuss für Soziales, Jugend und Gleichstellung	Erörterung	Öffentlich
Haupt- und Finanzausschuss	Erörterung	Öffentlich
Stadtverordnetenversammlung	Entscheidung	Öffentlich

**Bund-Länder-Programm Soziale Stadt-Investitionen im Quartier  
Gebietserweiterung Programmgebiet Marburg-Waldtal**

Beschlussvorschlag:

Das Fördergebiet Soziale Stadt Marburg-Waldtal wird um den östlichen Eingangsbereich „Jägertunnel“ inkl. der angrenzenden Straßensituation „Alte Kasseler-Straße“ erweitert.

Sachverhalt:

Das Fördergebiet Soziale Stadt Marburg-Waldtal wurde in 2009 festgelegt. Hierbei blieb der östliche Eingangsbereich des „Jägertunnels“, der die Fuß- und Radweegeanbindung zwischen dem Bahnhofsquartier und dem Stadtteil Marburg-Waldtal darstellt, ausgeklammert. Der „Jägertunnel“ selbst fällt in das Städtebauliche Fördergebiet Nordstadt. Mit der Programmaufnahme Soziale Stadt Marburg-Waldtal wurde ab 2015 ein Freiraumplanerisch-Städtebaulicher Masterplan erarbeitet. Im Zusammenhang der Analyse stellte sich die Relevanz der östlichen Eingangssituation des Jägertunnels in einem neuen Licht dar, insbesondere auch vor dem Hintergrund von Gewaltdelikten und Sicherheitsfragen für Nutzer\*innen. In dem 2016 abgeschlossenen Freiraumplanerisch-Städtebaulichen Masterplan Marburg-Waldtal ist dem östlichen Eingangsbereich ein eigenes Handlungsfeld (Handlungsfeld 7, Auftakt Süd) mit spezifischen Maßnahmenvorschlägen gewidmet. Um eine über das Programm „Soziale Stadt“ förderfähige Planung für diesen Bereich beauftragen zu können, ist das Fördergebiet förmlich zu erweitern.

Finanzielle Auswirkungen:

Die Beschlussvorlage hat keine direkten finanziellen Auswirkungen. Nach Gebietserweiterung soll ein Planungsauftrag für den Verkehrsraum in Auftrag gegeben werden.

Dr. Thomas Spies  
Oberbürgermeister


Anlagen:

Gebietserweiterung Übersicht  
Gebietserweiterung Waldtal, Detail

Beteiligung an der Vorlage durch:


<b>FBL 6</b>	<b>FD 61</b>	<b>FD 51</b>
K	B	B

**A:** Anhörung; **B:** Beteiligung; **K:** Kenntnisnahme; **S:** Stellungnahme

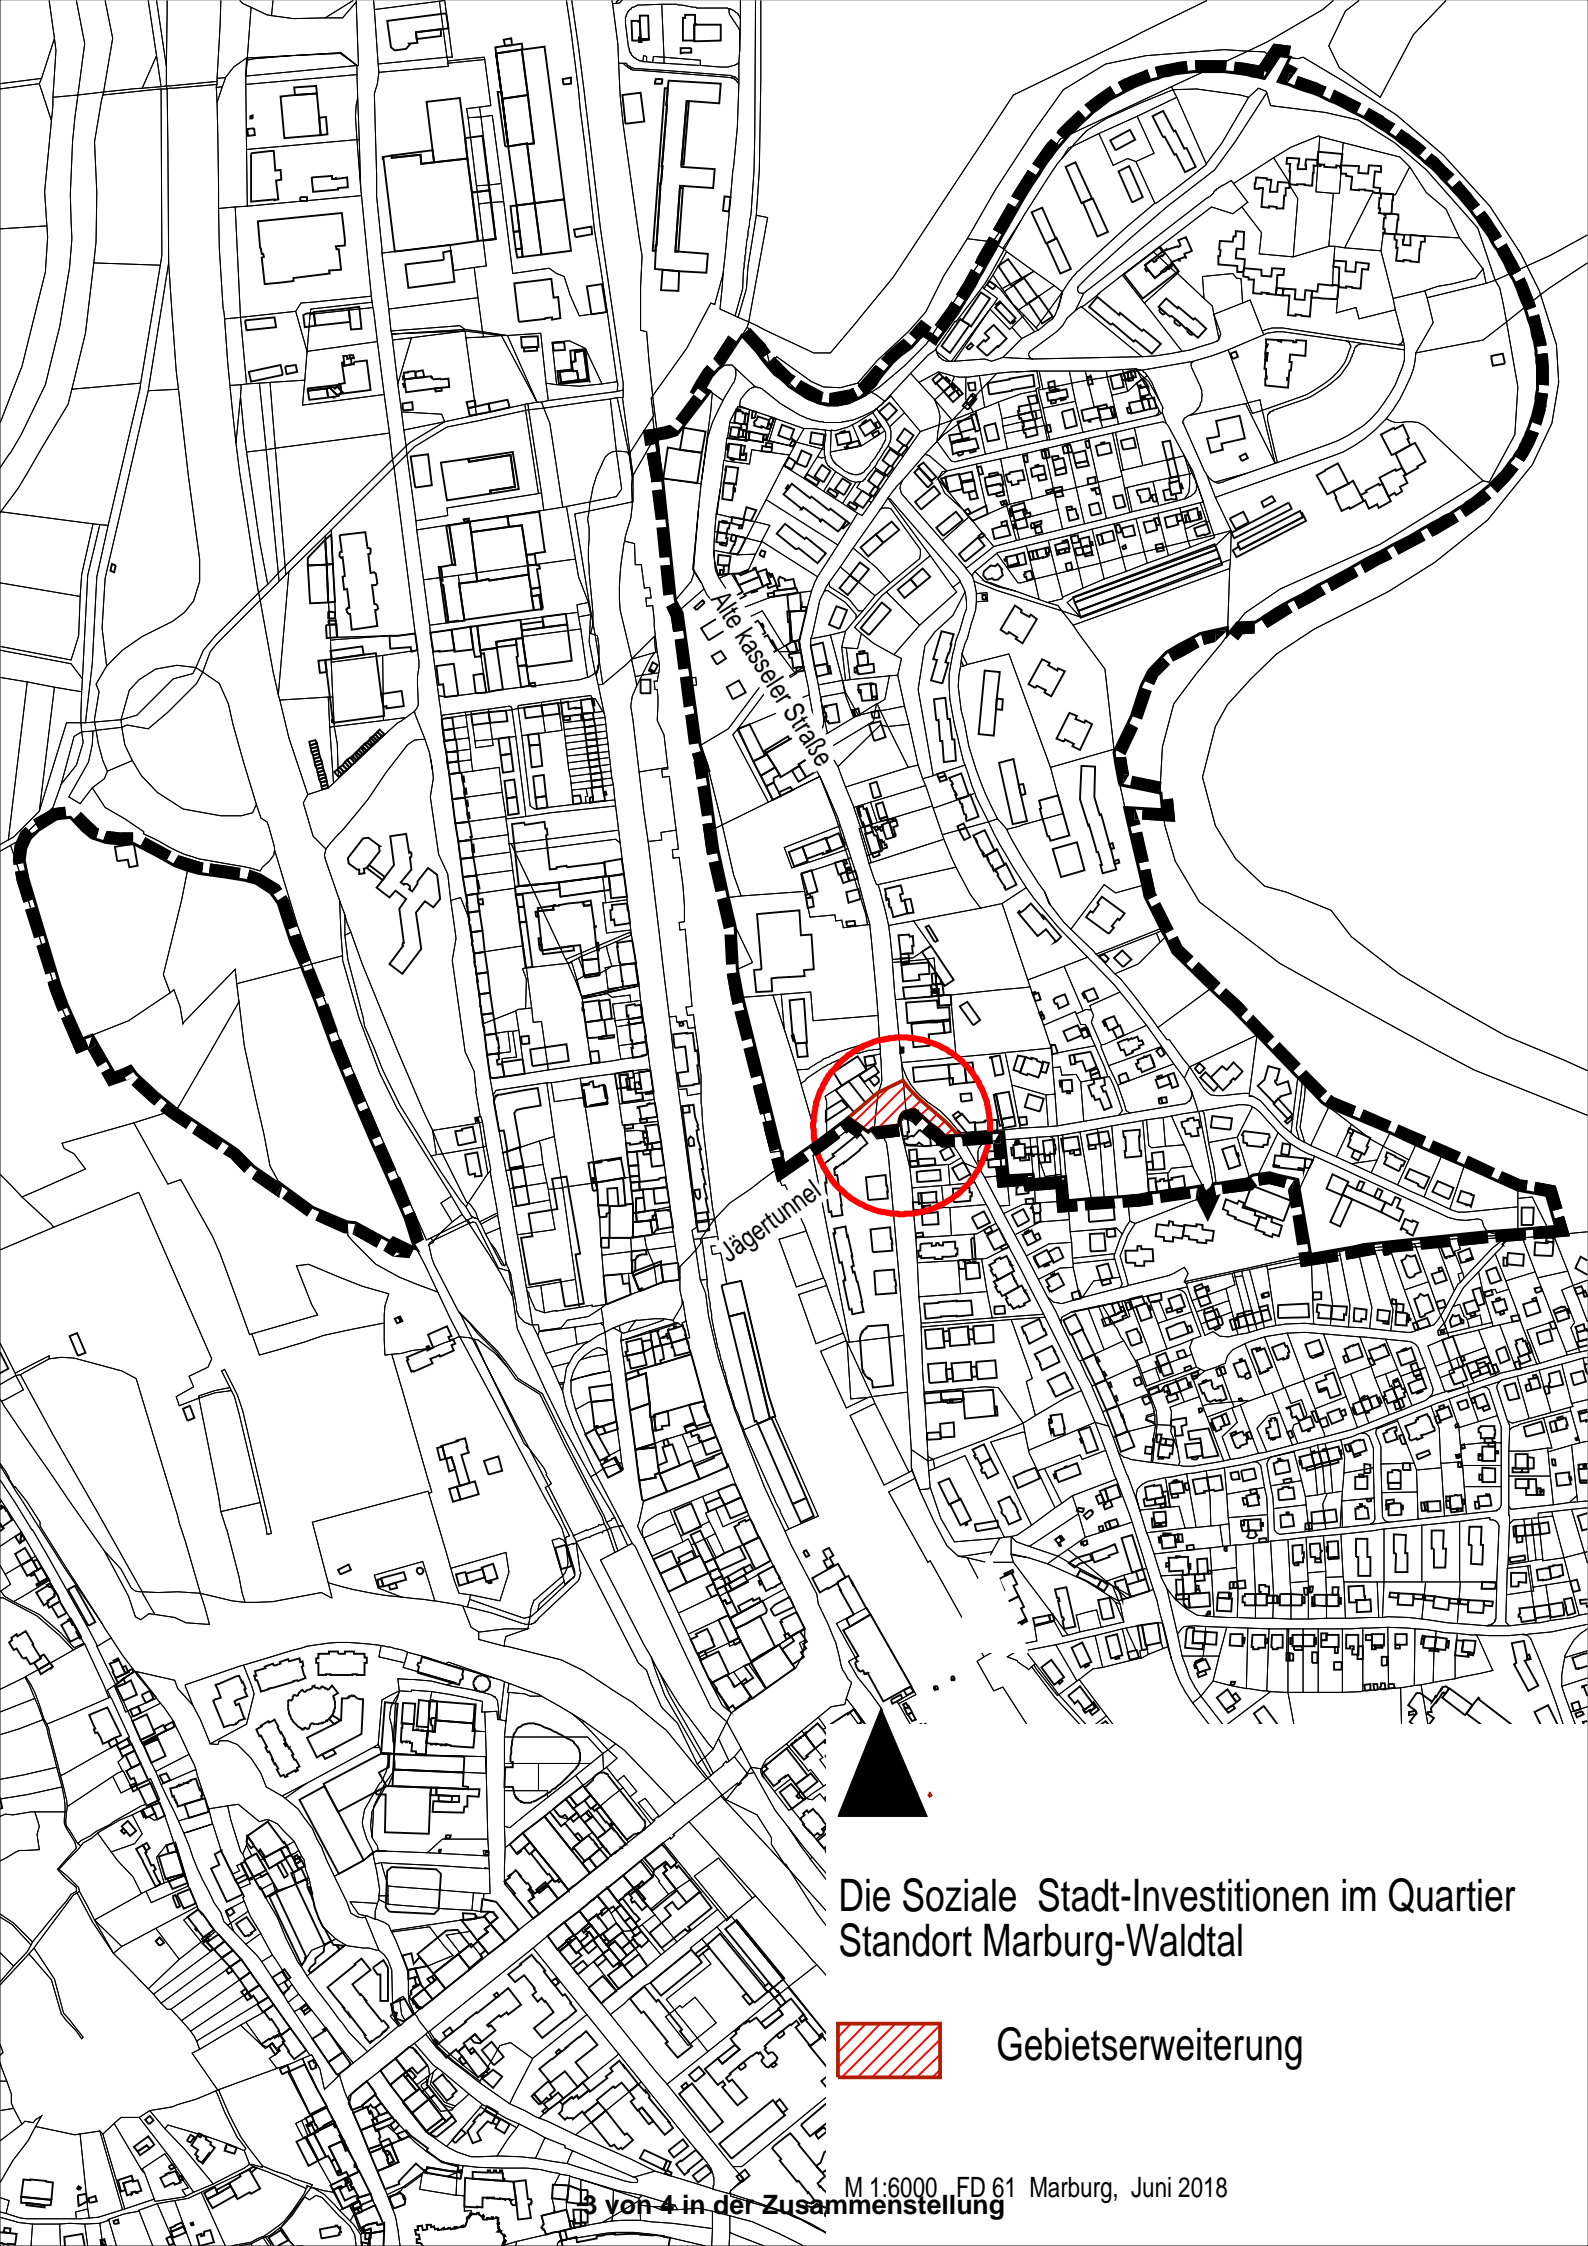

Die Soziale Stadt-Investitionen im Quartier  
Standort Marburg-Waldtal

 Gebietserweiterung

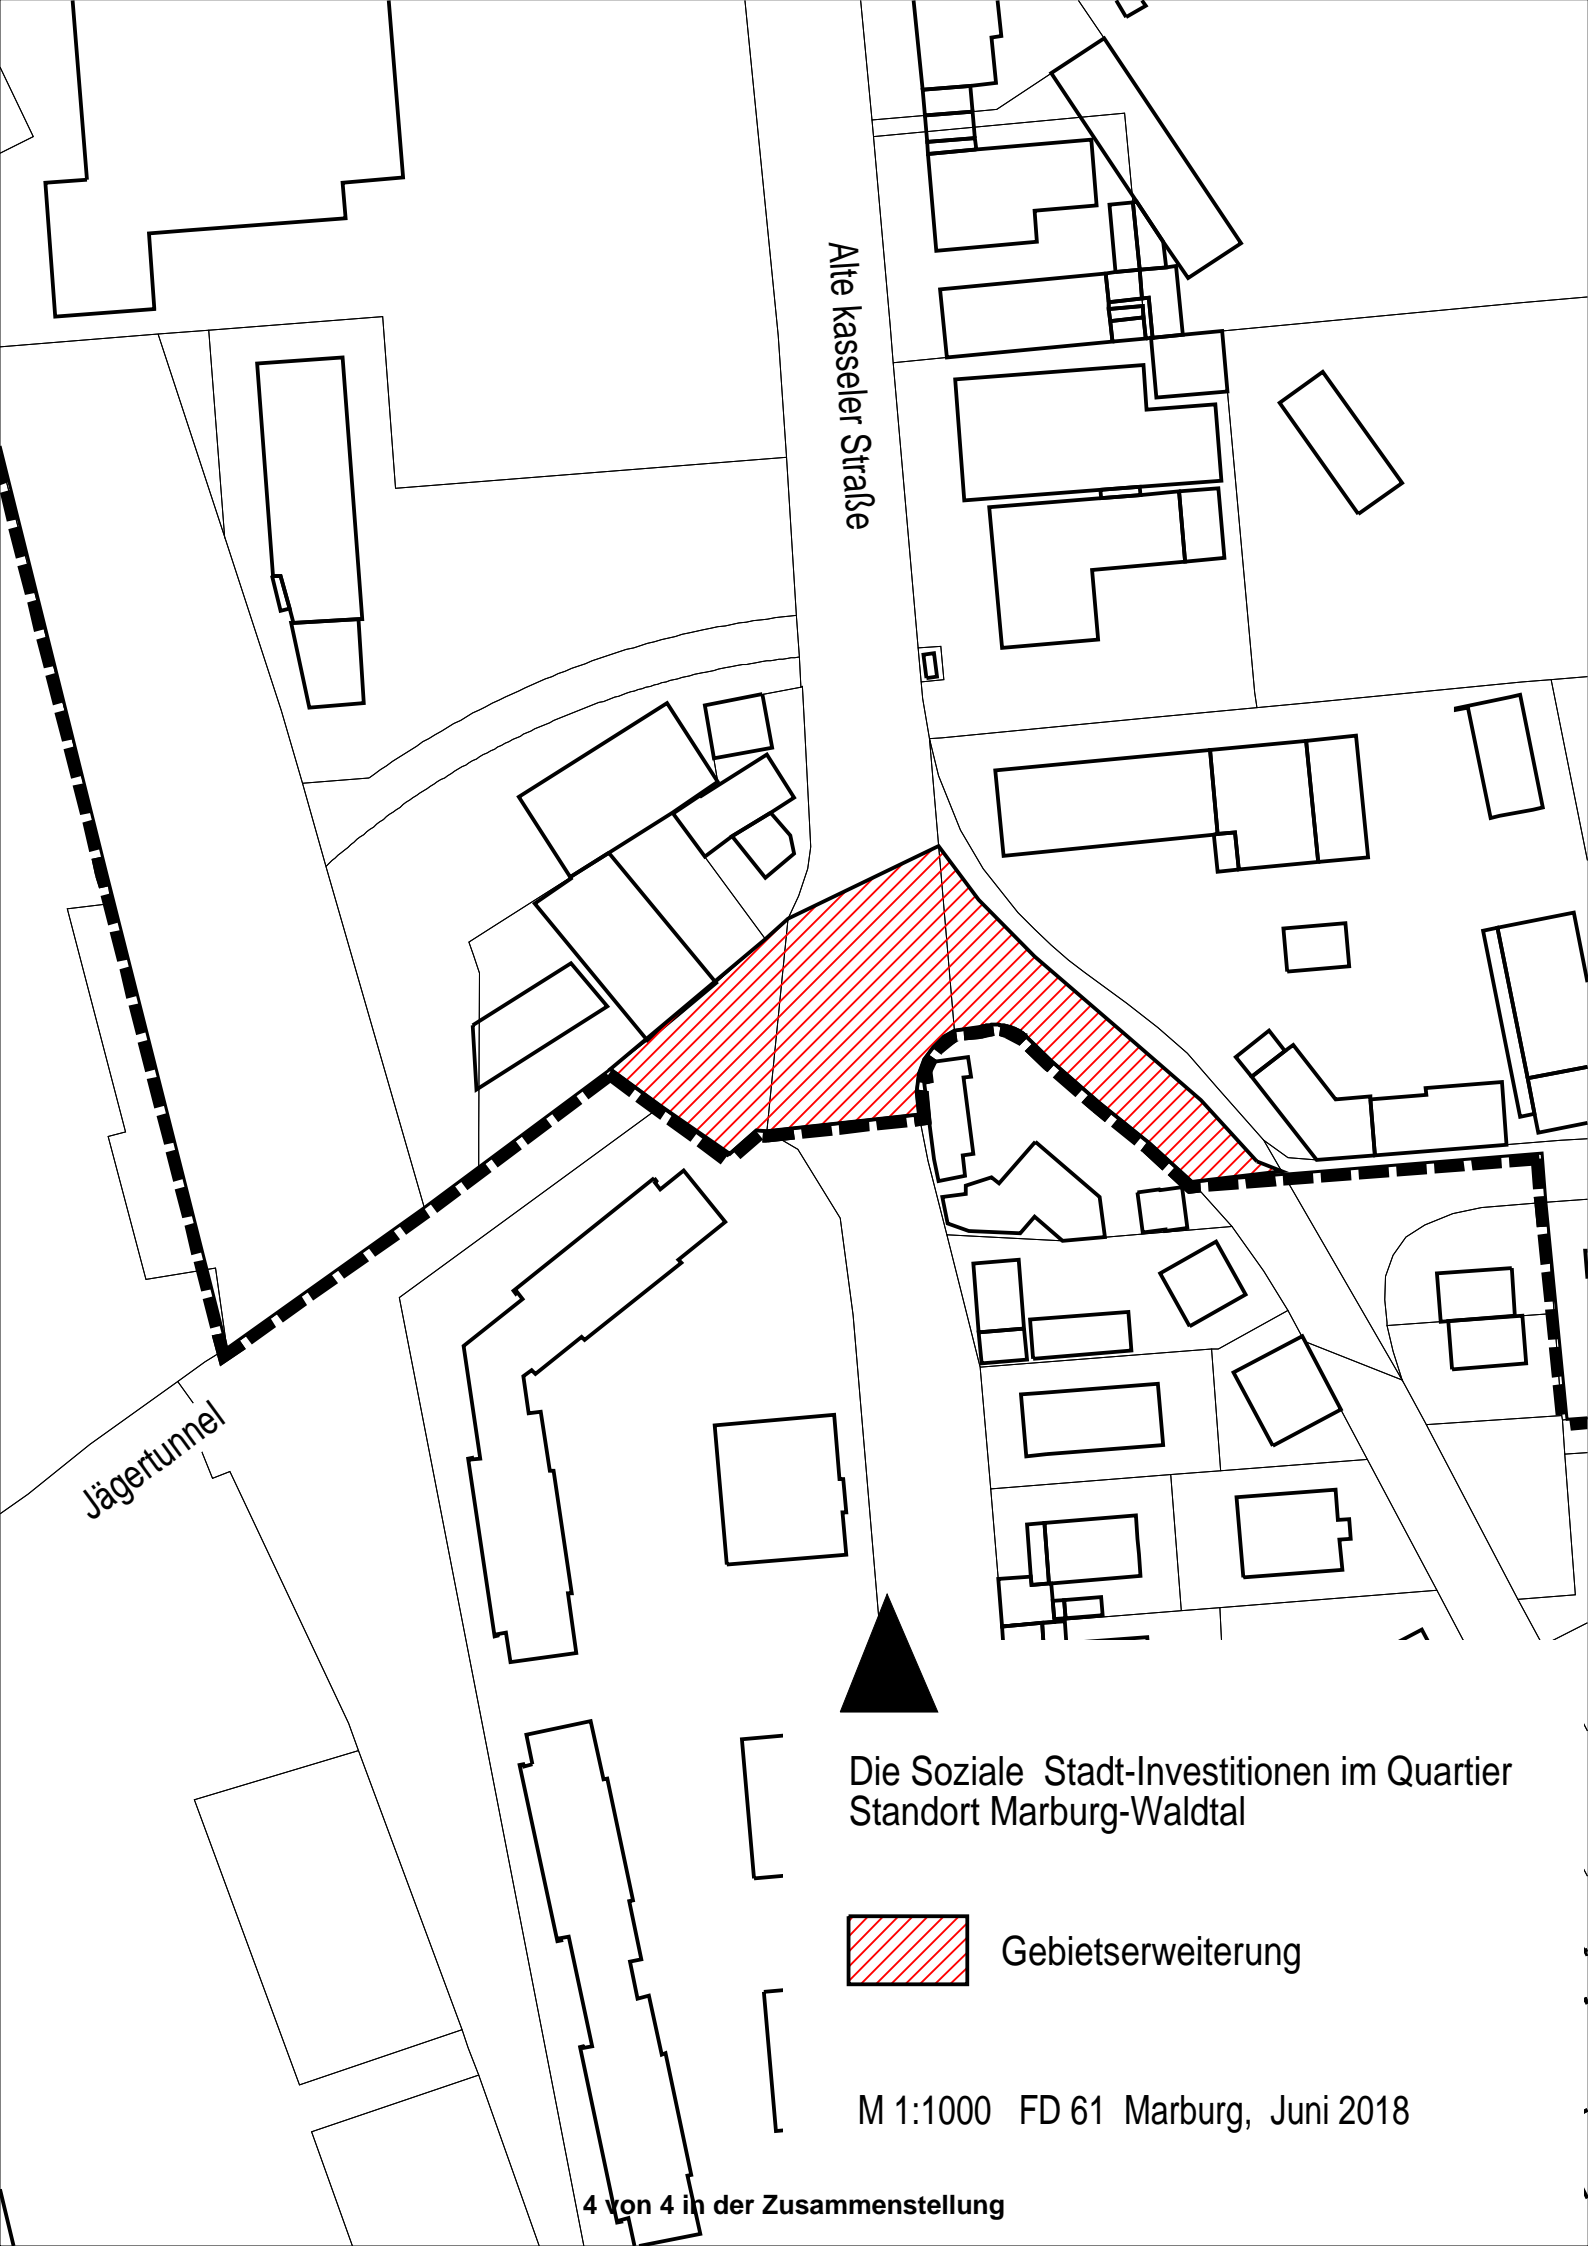

Alte Kasseler Straße

Jägertunnel

Die Soziale Stadt-Investitionen im Quartier Standort Marburg-Waldtal

 Gebietserweiterung

M 1:1000 FD 61 Marburg, Juni 2018