
Mehrgenerationenplatz „Zur Wann“ in Wehrda

Vorstellung der Vorentwurfsplanung und des Prozessablaufes

Ortsbeiratssitzung am 31.10.2023

Bearbeitung:
Karl Scheili
Stefanie Klein

GLIEDERUNG

1. Was ist bisher passiert?
2. Handlungsansätze zur Klimaanpassung:
 - Baum- und Pflanzenbestand
 - Kaltluft
 - Regenrückhaltung
3. Inklusion
4. Ergebnisse Beteiligung
5. Vorentwurf
 - Wünsche der Kinder und Jugend
 - Gesamtplan
 - Planausschnitte / Themenschwerpunkte
6. Beteiligungsmöglichkeiten
7. Prozessablauf

1. WAS IST BISHER PASSIERT? – Vorgehen zum Mehrgenerationenplatz Wehrda

2021

- 14.09.2021: Auftrag zur Bürgerbeteiligung durch Magistratsbeschluss
- 28.09.2021: Vorstellung der **Bürgerbeteiligung** zum Mehrgenerationenplatz Wehrda im Ortsbeirat

2022

- 15.03.2022: Vorstellung **Studie zur Regenrückhaltung** auf dem Mehrgenerationenplatz Wehrda durch Stadtwerke Marburg im Ortsbeirat
- 02.04.2022: **Bürger:innenbeteiligung vor Ort**, auf dem Gelände der Freiwilligen Feuerwehr
- 03. bis 24.04.2022: **Online-Beteiligung** unter www.marburgmachtmit.de/topic/mehrgenerationenplatz-wehrda
- Gespräche mit verschiedenen Stakeholdern und dem Ortsbeirat
- Ab Juli 2022: **Beauftragung Vorentwurf** Ing.-Büro STADT+NATUR
- Ab August 2022: Klimaanalyse, Abstimmung zu **Handlungskonzept Klimaanpassung** der Stadt Marburg

2023

- 23. bis 29.03.2023: **Kinder- und Jugendbeteiligung** an der Waldschule Wehrda
- April 2023: Klimaökologische **Bewertung des Standorts der Kaltsporthalle**, GEO-NET Umweltconsulting GmbH
- 01. und 06.06.2023: **Offene Straßenumfrage** (Befragung am Mehrgenerationenplatz)
- Ab Juni 2023: **Anpassung des Vorentwurfes** Ing.-Büro STADT+NATUR



Klimaanpassung – Handlungsansätze


Klimaanpassungskonzept

- Folgen Klimawandel: Hochwasser; Starkregen; Trockenheit; Hitze.
- Freiflächen gegen Klimawandelfolgen „Klima Fit“ und Lebenswert machen.
- Stadtklima verbessern; Grüne (Bäume), blaue (Wasser u. Retention), graue (Schatten) und weiße (Reflexion) Stadt



Abbildung: Auszug aus der Präsentation zur „Vorstellung der Ideenskizzen zum Beteiligungstag“, Ortsbeiratssitzung vom 30.11.2022, Stadt Marburg (2022)

2. THEMENKARTE BESCHATTUNG: Temperaturverhältnisse

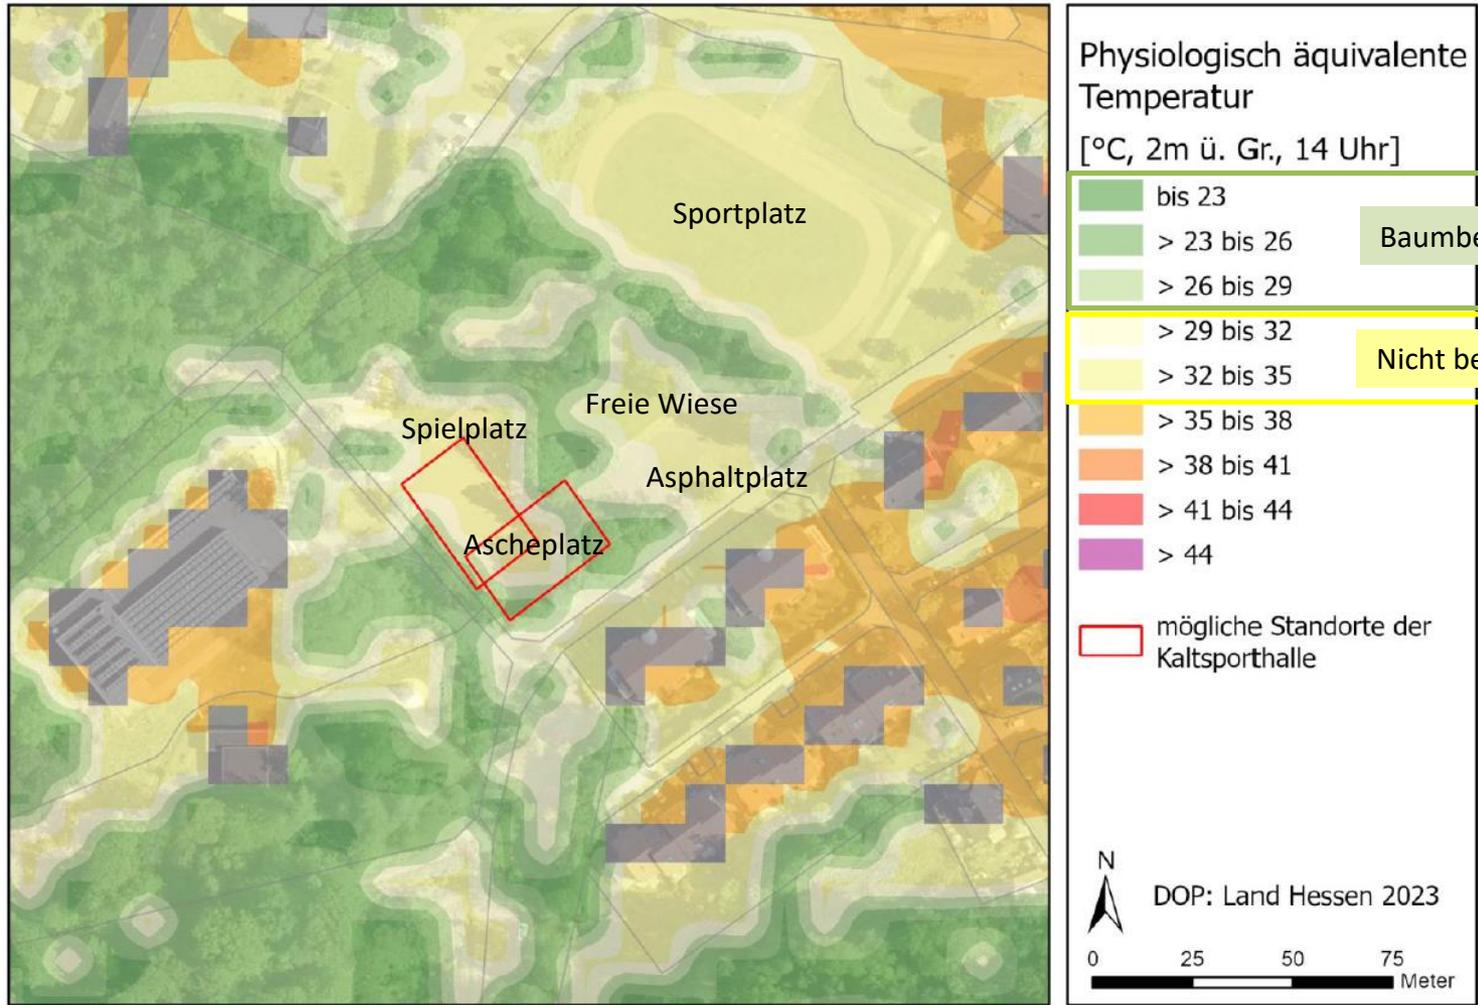

Klimaanalyse Stadt Marburg 2023

2. THEMENKARTE BESCHATTUNG – Handlungsansätze in der Planung

Zusätzliche Beschattung
und Lärmschutz

Mehrgenerationenplatz Zur Wann Marburg-Wehrda		
Vorentwurf		
Auftraggeber: Stadt Marburg	Datum: 24.10.2023	Maßstab: 1 : 500 Format: A3
STADT + NATUR <small>Ing.-Büro für Landschafts- und Freizeitanplanung Hasselweg 31 · 34131 Kassel Tel: 0561 / 577 377 Fax: 0561 / 577 374 E-Mail: kassel@STADT-und-NATUR.de</small>		Bearbeiter: K. Scheil H. Voitz S. Klein

0,00 m 5,00 m 10,00 m 15,00 m 20,00 m

- Baum Bestand
- Baum Planung





Teilweise überdachte
Sitzmöglichkeiten als
zusätzliche Beschattung
und UV-Schutz für Kinder




Quelle: STADT+NATUR

2. THEMENKARTE KALTLUFTSCHNEISE

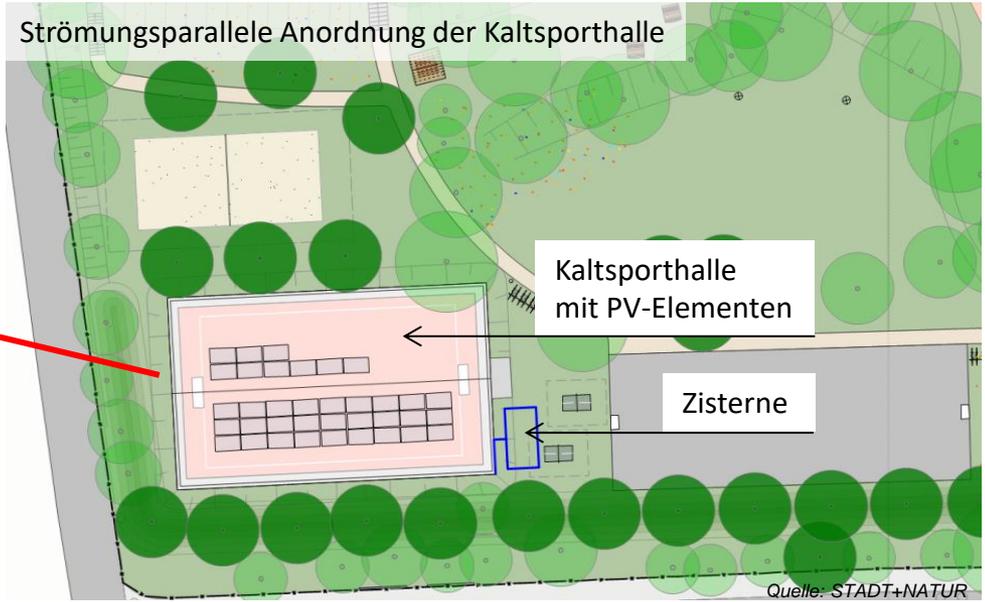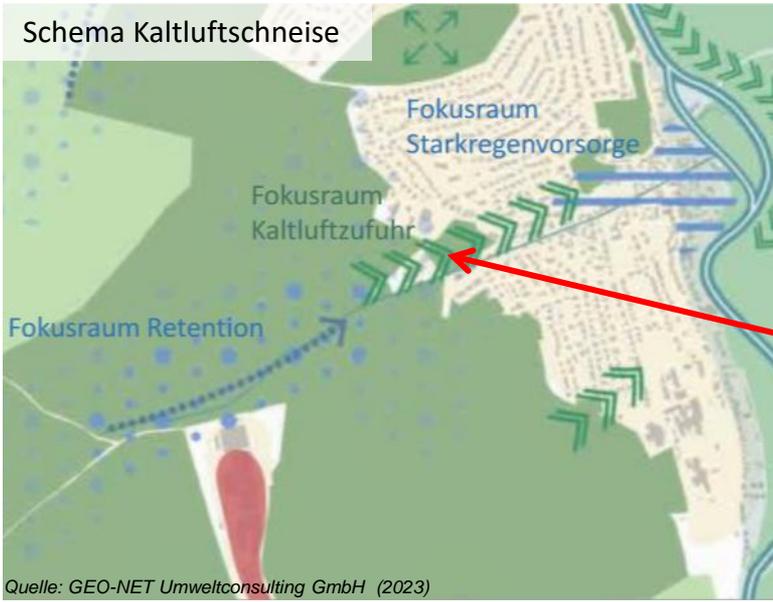

- Über den Mehrgenerationenplatz wird das angrenzende Siedlungsgebiet belüftet.
- Ergebnisse von GEO-NET zur geplanten Kaltsporthalle:
 - durchströmbar,
 - geringer Flächenanteil der Gesamtfläche,
 - Durch Standortwahl wenig zusätzliche Versiegelung (wenig Nachteil für nächtliche Auskühlung),
 - Kaltlufttransport bleibt erhalten (strömungsparallele Anordnung)

2. ZWISCHENSTAND DISKUSSION ZUR REGENWASSERRÜCKHALTUNG

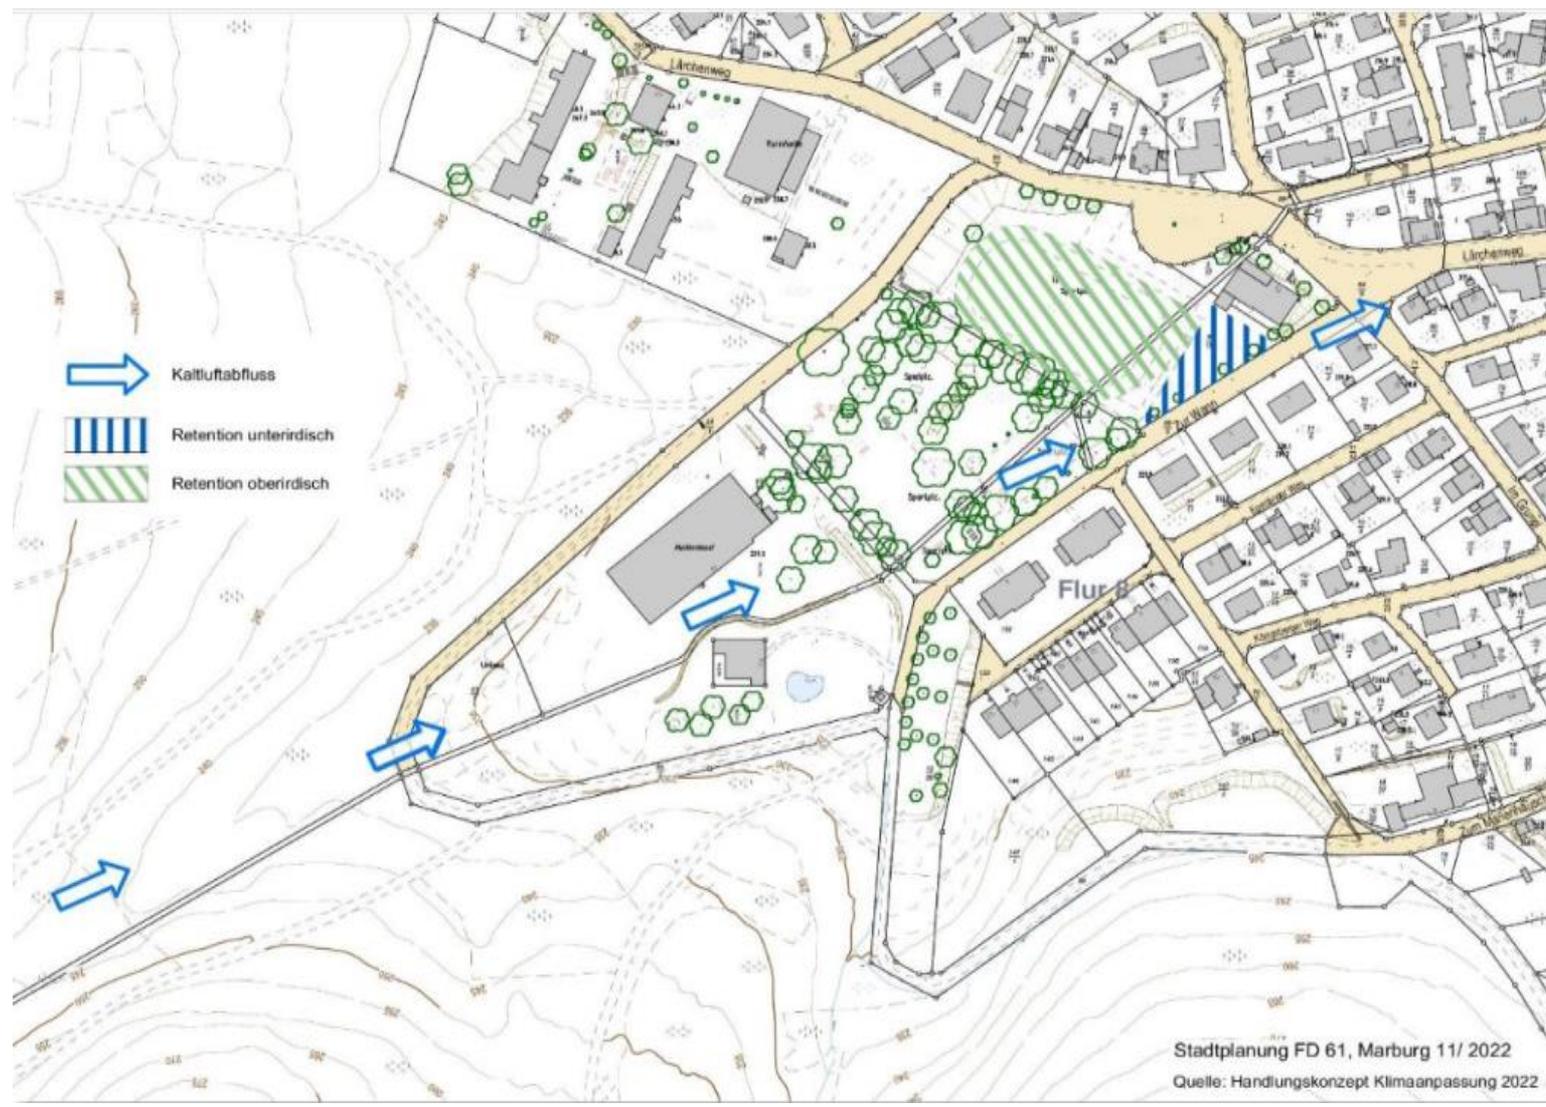

3. INKLUSION



4. ERGEBNISSE BETEILIGUNGEN: Grundlagen für die Auswertung

Bürger:innenbeteiligung
Online-Befragung
Kinderbeteiligung
Waldschule
Offene Straßenumfrage /
Jugendbeteiligung

Mehrgenerationenplatz Wehrda: Übersicht der Vorschläge und Ideen

Spielplatz
Mountainbikestrecke oder „Radanlage“
Kleinkindspielgeräte (z.B. Klettergerüst, Babyschaukeln, Nestschaukeln, Wipptiere)
Sandkasten mit Sonnenschutz und Sitzgelegenheiten
Riesige Tunnel-/Röhrenrutsche mit Spirale (am Hang in Richtung Sportplatz)
Lange steile Rutsche, die das Gefälle nutzt (z.B. rechts am Rand des Geländes nach unten)
Wasserspielanlage, Wasserstelle
Spielplatz mit Wasserstelle
Abenteuerspielplatz mit Kindern gestalten (Kitas)
Labyrinth
Trampolin-Angebote
Balanciermöglichkeiten
Autorennen für Kinder
Ein Becken mit Fischen, die man streicheln kann
Angenehme Sitzgelegenheiten auf Spielplatz
Sonnenschutz für Eltern auf dem Spielplatz
Sportplatz
(Beach-)Volleyballplatz, Tischtennis, Liegefläche, Basketballkörbe (3x3, in Schule), Ballsportangebote
Kein Beachvolleyballplatz / Basketballkörbe gegenüber den Wohnhäusern (Anwohner)
Beachvolleyballfeld
Beachvolleyball oder Basketballplatz unterhalb der Schule

Ergebnis
 Folgende Wünsche wurden geäußert. [Anzahl der Mehrfachnennung]

01.06.2023

- Grillplatz an unterschiedlichen Orten [5x]
- Labyrinth
- Netzschaukel [2x]
- Kunstrasen mit Flutlicht
- Bänke und Tribüne an unterschiedlichen Orten rund um den Sportplatz
- Neue Treppe vom Parkplatz zum Sportplatz

- Tor/Durchgang im Zaun von Straße „Zur Wann“ zum Sportplatz [2x]
- Rutsche vom Spielplatz runter [2x]
- Netz am Spielplatz
- Trampolin [3x]
- Toiletten [2x]
- Mülltonnen
- Klettergerüst
- Skateplatz (an der Stelle des bisher angedachten Volleyballfeldes) mit Halfpipe und Skatefläche [3x]
- Abenteuerspielplatz für größere bzw. ältere Jugendliche [2x]
- Grundsätzlich mehr Sitzplätze
- Feste Laufbahn auf dem Sportplatz, welche auch für Eindräder nutzbar ist (Tartanbahn)
- Rückzugshaus
- Seilbahn
- Parkour
- Volleyballfeld an einem Ort, wo die Abendsonne lange scheint

Der nahegelegene Verein „Freestyle Marburg e.V.“ (Dirt-Bike Verein) würde sich gerne engagieren und bei der Gestaltung der Skateanlage mitwirken.

- 06.06.2023
- Dirt-Bike/Skate-Anlage über die oberen Ebenen verteilt, Nutzung des natürlichen Gefälles [4x]
 - Fußballplatz
 - Kunstrasenplatz

Zusammenstellung beliebteste Geräte

Klettergeräte (sämtliche Ausführungen)	187
Rutsche (sämtliche Ausführungen)	114
Sportgeräte/ Parcours (sämtliche Ausführungen)	92
Seilbahn	76
Baumhaus (sämtliche "Häuser")	61
Schaukel (sämtliche Ausführungen)	51
Burg	40
Themengeräte (Igel/Meerjungfrau etc.)	29
Vergnügungspark	29
Sandkasten (sämtliche Ausführungen)	12
Wasserspielgeräte (inkl. Pools)	11
	9
	6
	4
	4
	3

Spielgeräte und „Attraktionen“:

- Wie erwartet sind die Rückmeldungen zu den Spielgeräten vielfältig.
- Dennoch: Die Kinder haben sich in fast allen Klassen für ein großes Kombi-Klettergerüst ausgesprochen, dass mehrere Spielgeräte Labyrinth, Nestschaukeln, Seilen, Netzen, Rutschen, Re Flächen zum Ausruhen und Klettern). Klettern, aktiv sein
- Parcours-Varianten, Seilbahnen, Hangelgeräten, Balanc Kletterwänden waren Gerätschaften, die von vielen gew
- Trampoline wurden in verschiedenen Varianten gewüns
- Es gab den Wunsch nach „Attraktionen“ wie Pool, Achte betrieben), Karussell (mit Strom betrieben), aber auch n Eiswaagen.
- Dekorative und gleichzeitig nutzbare Elemente wie Holz /Trampolin-Blumen, Dinos, wasserspeiende Pilze etc. w Thema.

4 Übersichtstabelle der Unterstützerstimmen

In der folgenden Tabelle sind alle Ideen mit absteigender Anzahl der Unterstützerstimmen aufgeführt.

ID	Titel	Anzahl Unterstützerstimmen
2	Beachvolleyballplatz	14
12	Parkour-Anlage (Außerdem als Fitnessgeräte nutzbar)	8
1	Langlebige Fitnessgeräte	4
3	Basketballkörbe	3
9	Erstes Tretbecken für Marburg	3
6	Fitnessgeräte für Alt und Jung am Sportplatz sowie Hinweisschilder	2
7	Nutzung der asphaltierten, freien Fläche bisher	2
8	Näherholung mit Sportmöglichkeiten	2
10	Ganzjährige Nutzung, Bundesjugendspiele, Flutlicht etc.	2
14	Biotop, Blenenhäuser	2
15	Flutlicht	2
11	Überdachte Sitzzone für den Sportplatz	1
16	Weiter Nutzung durch die Jugendfeuerwehr	1
18	Basketball & more	1
4	„Jugendtreff“	0
5	Rollen/Skaten	0
13	Boisplatz..	0
17	Nutzungsmöglichkeit für die Feuerwehr	0
19	Outdoor Fitnessgeräte inkl. Calisthenics Anlage	0
20	Tischtennis	0

4. ERGEBNISSE BETEILIGUNGEN: Abstrakte Darstellung

Gemeinsamkeiten aus allen Befragungen

- Multifunktionale Fläche für Jung und Alt
- Spielplatz mit vielen Spielgeräten
- Fitnessangebote für Erwachsene
- Ruhezonen und Sitzmöglichkeiten

Zusammenstellung konkreter Wünsche (häufig genannt):

1. Volleyballfeld (Abendsonne)
2. Parcours-Varianten / Sportgeräte
3. großes Kombi-Klettergerüst / Klettermöglichkeiten
(Spielthemen: z. B. Wasser, Fantasie-Land, Ritter / Drachen, Abenteuer)
4. Rutsche
5. Dirt-Bike-Anlage (natürliches Gefälle nutzen)
6. Skateplatz
7. Seilbahn
8. Schaukel
9. Grillplatz
10. Drehkreisel
11. Trampolin
12. Fahrradverkehrsübungsplatz für Kinder
13. Dekorative und gleichzeitig nutzbare Elemente (z. B. Skulpturen)

4. ERGEBNISSE: Beteiligungen – Was kann bei der Planung nicht berücksichtigt werden?


Zusammenstellung konkreter Wünsche:

1. Volleyballfeld (Abendsonne)
2. Parcours-Varianten / Sportgeräte
3. großes Kombi-Klettergerüst / Klettermöglichkeiten
(Spielthemen: z. B. Wasser, Fantasie-Land, Ritter / Drachen, Abenteuer)
4. Rutsche
5. ~~Dirt-Bike-Anlage~~ → Platzmangel, starkes Vereinsinteresse, Realisierung auf anderer Fläche
6. ~~Skateplatz~~ → Platzmangel, Realisierung auf anderer Fläche
7. (Seilbahn) → Platzmangel aufgrund der Topografie, alternativ zu anderen Geräten möglich
8. Schaukel
9. ~~Grillplatz~~ → Alternativ: Aussichtspavillon, Jugendtreff
10. Drehkreisel
11. Trampolin
12. ~~Fahrradverkehrsübungsplatz für Kinder~~ → keine Vorgaben auf Multifunktionsfläche
13. Dekorative und gleichzeitig nutzbare Elemente (z. B. Skulpturen)

5. VORENTWURF: Wünsche der Kinder und Jugendlichen



5. VORENTWURF: Gesamtplan

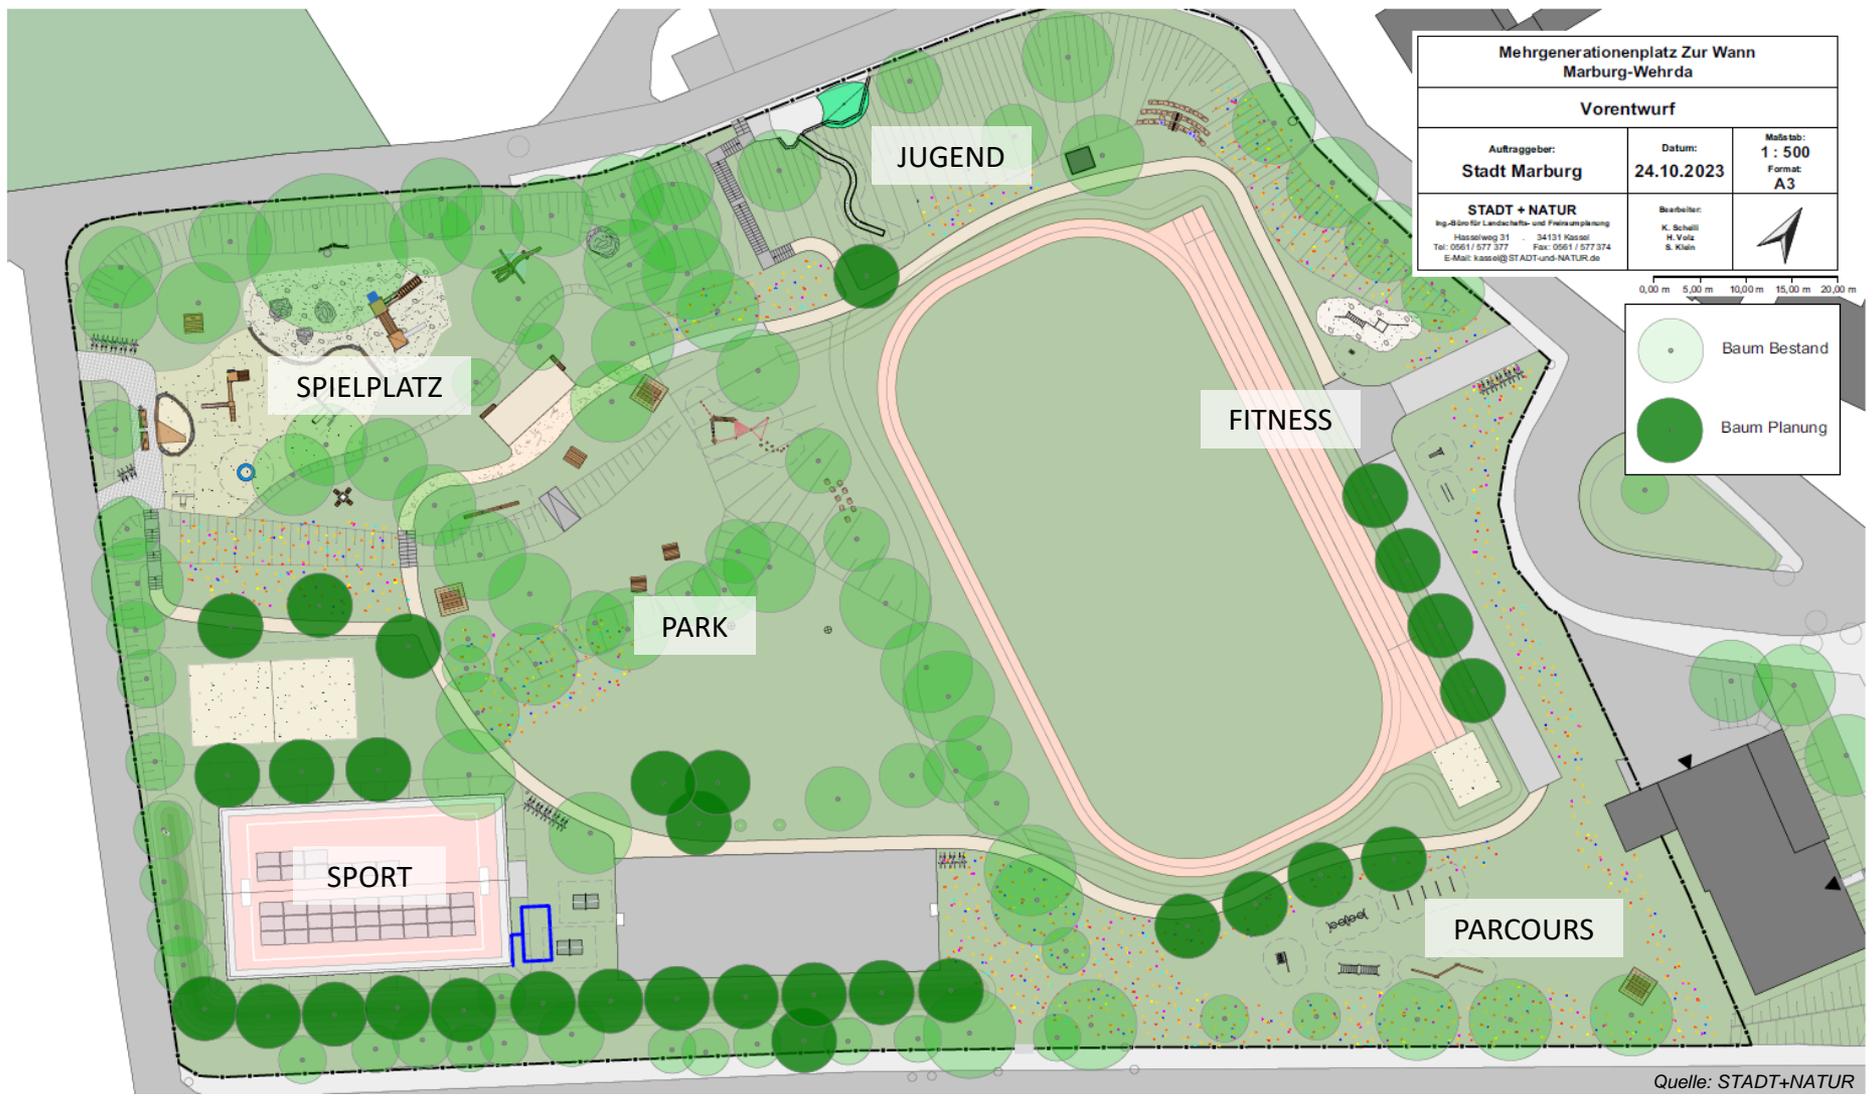

Mehrgenerationenplatz Zur Wann Marburg-Wehrda		
Vorentwurf		
Auftraggeber: Stadt Marburg	Datum: 24.10.2023	Maßstab: 1 : 500 Format: A3
STADT + NATUR <small>Ing.-Büro für Landschafts- und Freizeitanplanung Hasselweg 31 · 34131 Kassel Tel: 0561 / 577 377 · Fax: 0561 / 577 374 E-Mail: kassel@STADT-und-NATUR.de</small>		Bearbeiter: K. Scheili H. Vata S. Klein

0,00 m 5,00 m 10,00 m 15,00 m 20,00 m

- Baum Bestand
- Baum Planung

Quelle: STADT+NATUR

5. VORENTWURF: Ausschnitt 1 – Spielplatz / Parkgestaltung



Bestand
 Naturnahe Einfassung
 Schachtisch
 Kamelritt
 Sitzgruppe überdacht
 Wildblumenwiese
 Lümmelbank
 Kletterfelsen und Spielburg


Drachenhöhle
 Drache
 Boule Bestand

Niedrigseilparcours
 Holzliegen Bestand

5. VORENTWURF: Ausschnitt 1 – Spielplatz / Parkgestaltung



5. VORENTWURF: Ausschnitt 2 – Sportangebote / Parkgestaltung

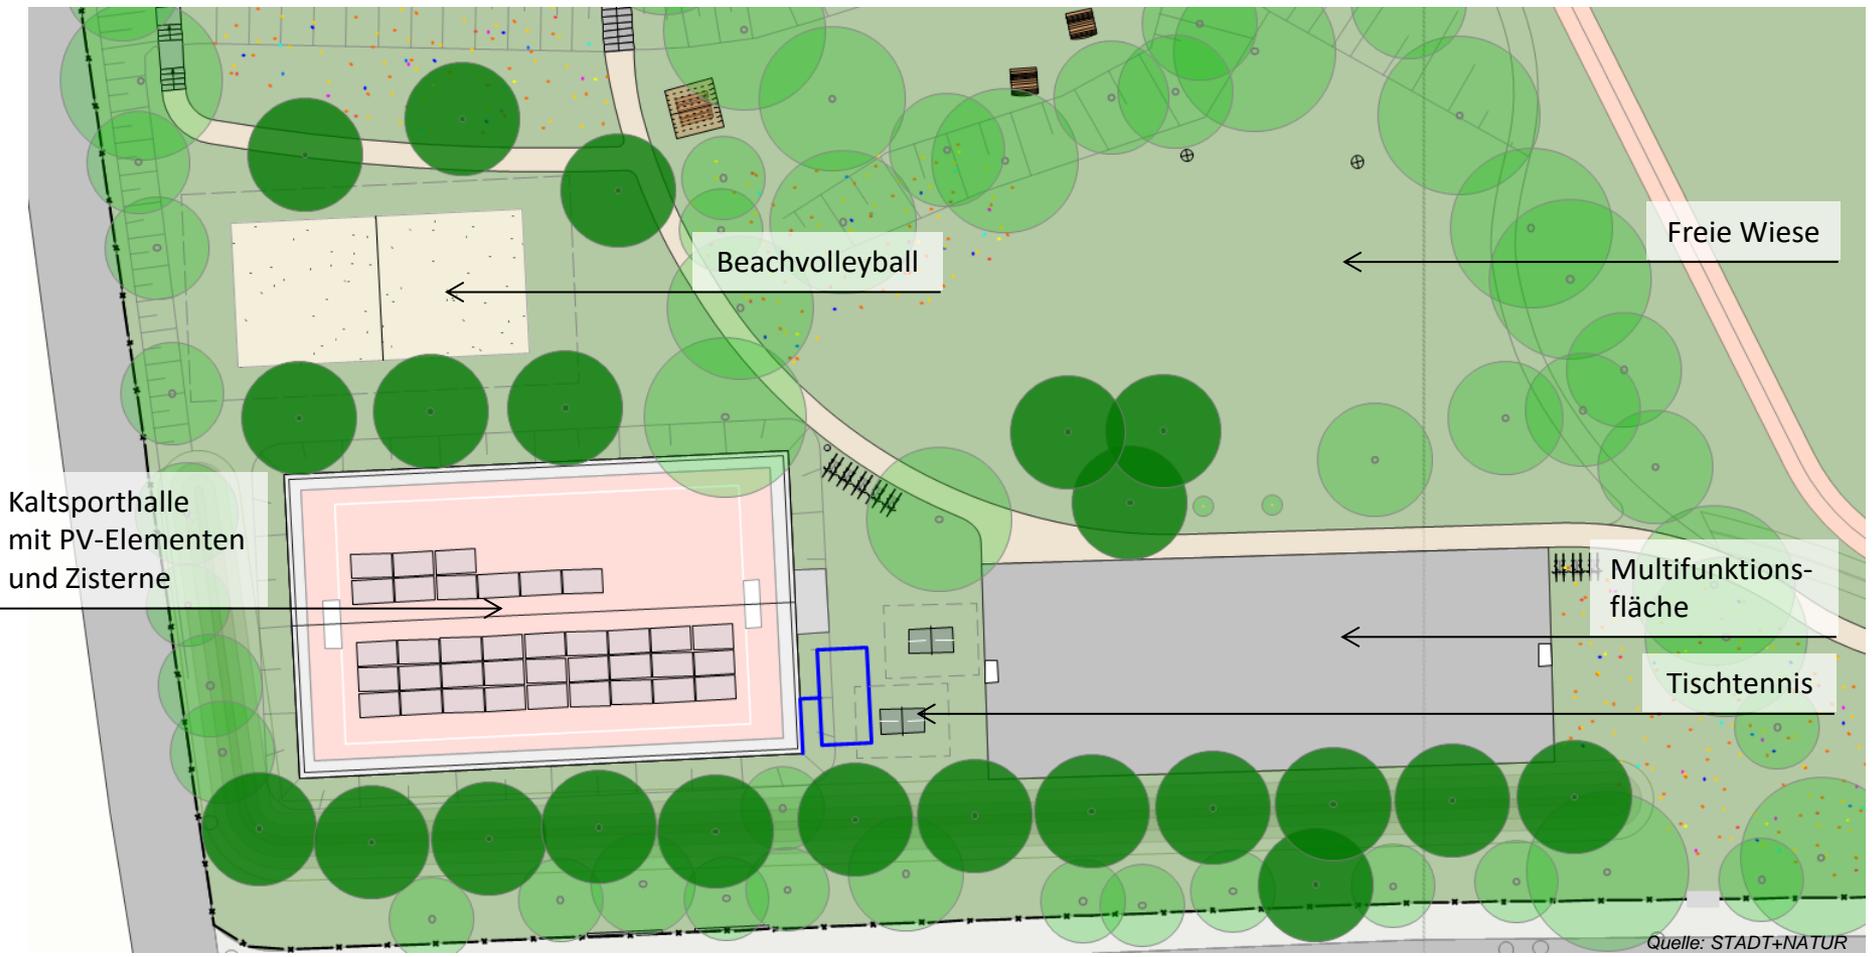


5. VORENTWURF: Ausschnitt 2 – Sportangebote / Parkgestaltung



Quelle: Post Südstadt Karlsruhe e.V

Beachvolleyball

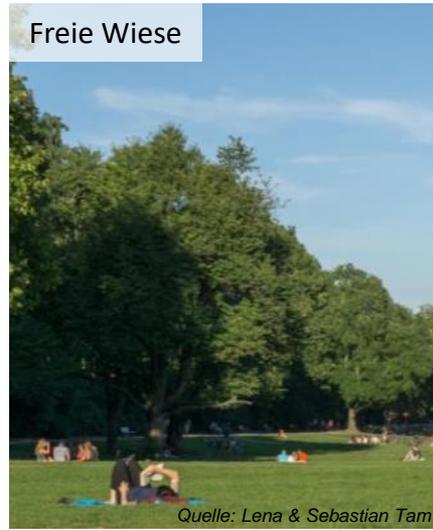

Freie Wiese

Quelle: Lena & Sebastian Tam



Freie Wiese

Quelle: freepikcompany



Kaltsporthalle

Quelle: Hamburger Schul-CMS



Multifunktionsfläche

Quelle: Clarenhofschule



Multifunktionsfläche

Quelle: Kübler Sport

5. VORENTWURF: Ausschnitt 3 – Sportplatz / Parcours



Quelle: STADT+NATUR

5. VORENTWURF: Ausschnitt 3 – Sportplatz / Parcours



Quelle: STADT+NATUR



Quelle: Kompan GmbH




Quelle: STADT+NATUR



Quelle: STADT+NATUR

5. VORENTWURF: Ausschnitt 3 – Sportplatz / Fitness

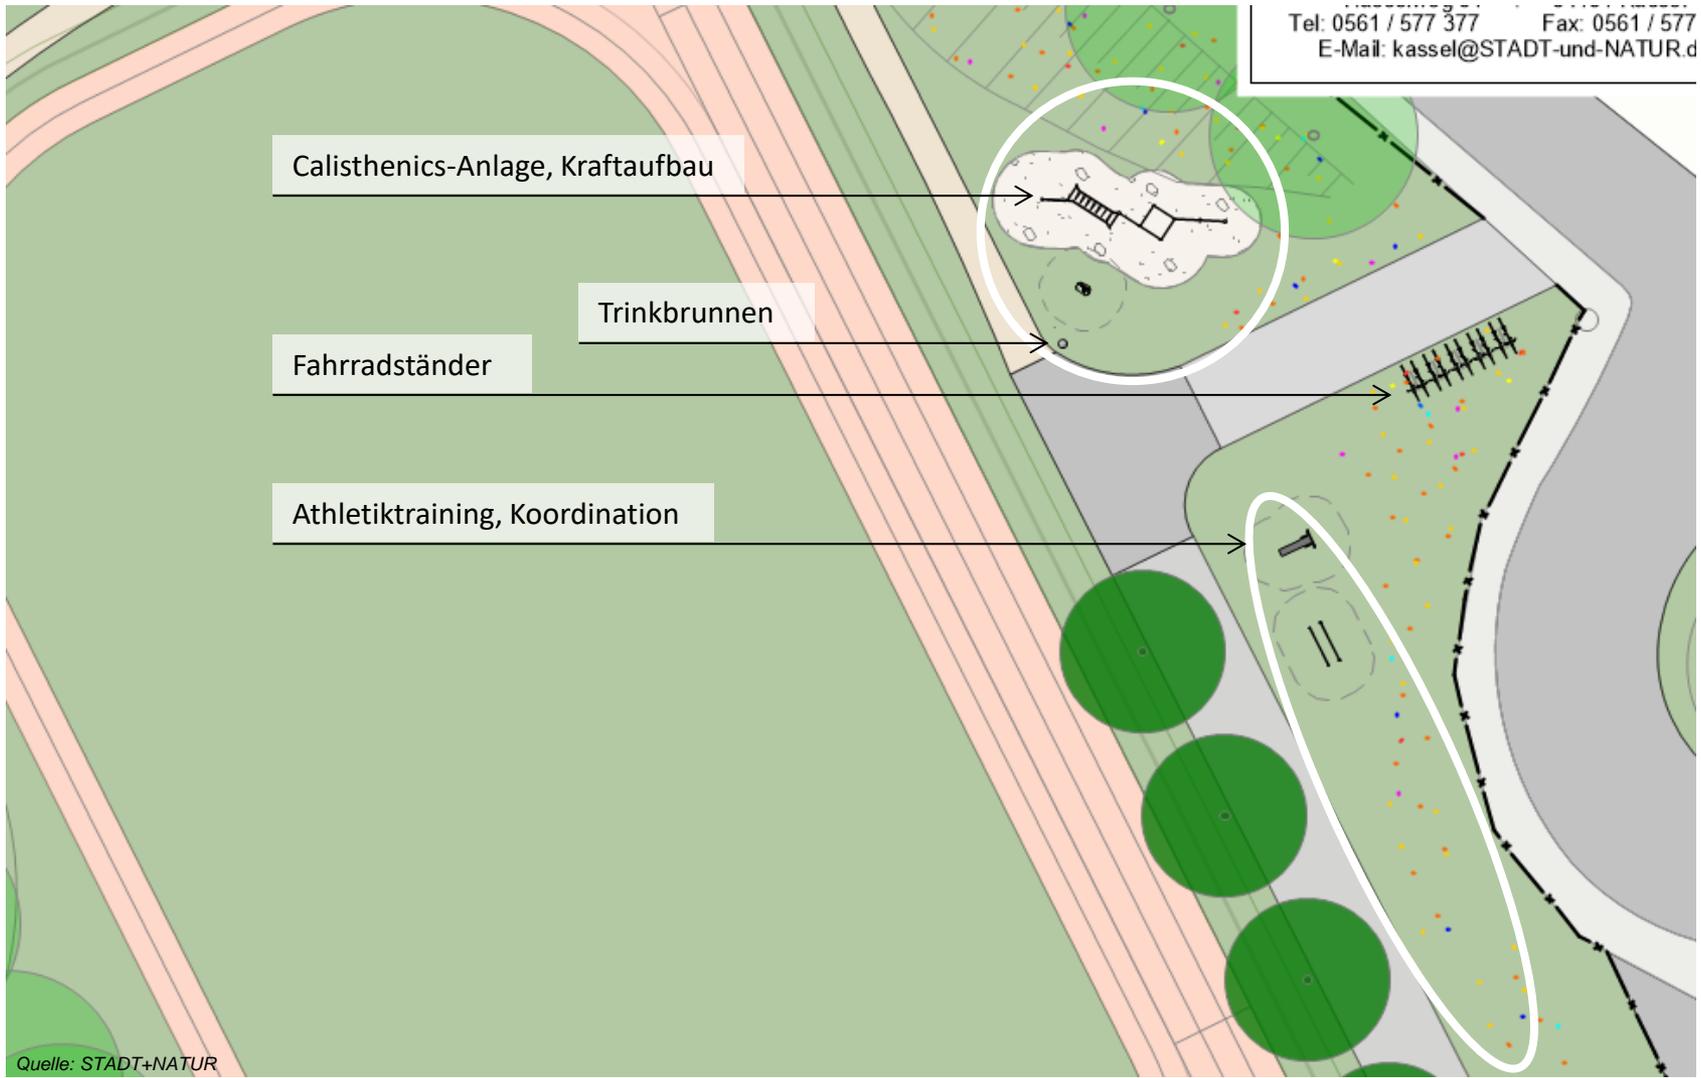

5. VORENTWURF: Ausschnitt 3 – Sportplatz / Fitness




5. VORENTWURF: Ausschnitt 3 – Sportplatz / Jugend



Quelle: STADT+NATUR

5. VORENTWURF: Ausschnitt 3 – Sportplatz / Parcours / Jugend

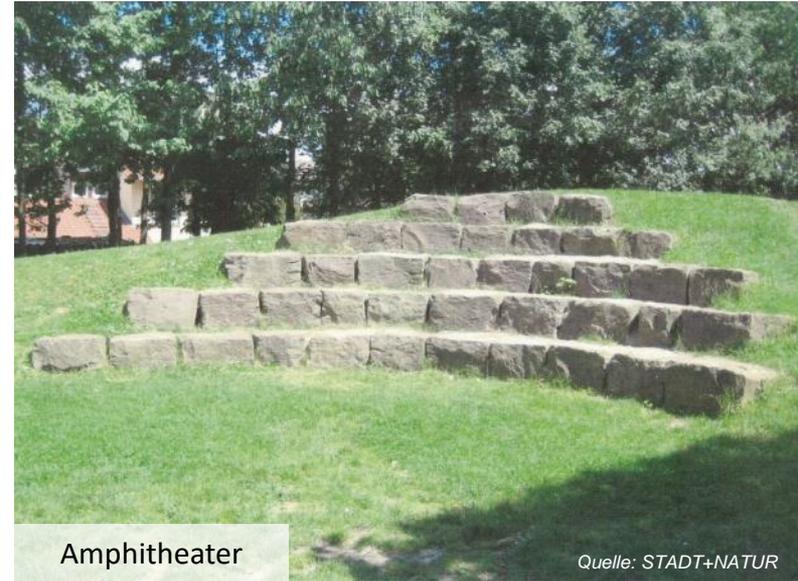

6. BETEILIGUNGSMÖGLICHKEITEN: Eigenleistungen



7. PROZESSABLAUF



PLANUNGS- UND BAUABSCHNITTE		
1a. Spielkombination 1b. Umbau / Ergänzung Spielplatz FD Stadtgrün, Eigenbau		
2. Jugendtreff mit Hangrutsche FD Jugendhilfe, FD Stadtgrün		
3. Regenrückhaltung FD Tiefbau, Stadtwerke		
4. Parcours / Fitness / Rasenplatz FD Sport, FD Stadtgrün		
5. Kaltluftsporthalle FD Sport, FD Hochbau		
6. Beachvolleyball FD Sport		

Vielen Dank für Ihre Aufmerksamkeit!

