



Gesamtansicht


Maßstab 1:250

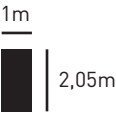

Links vom Tor

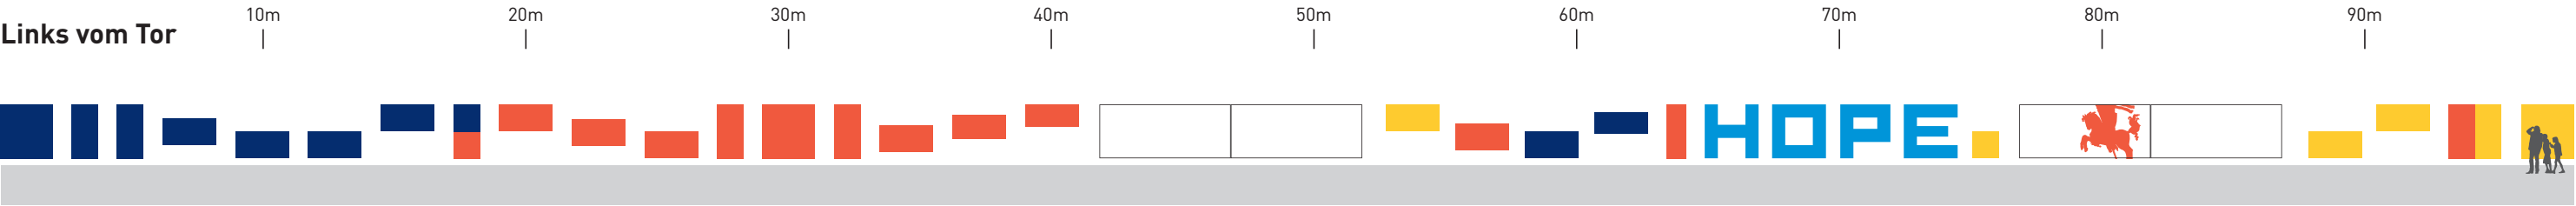

Rechts vom Tor

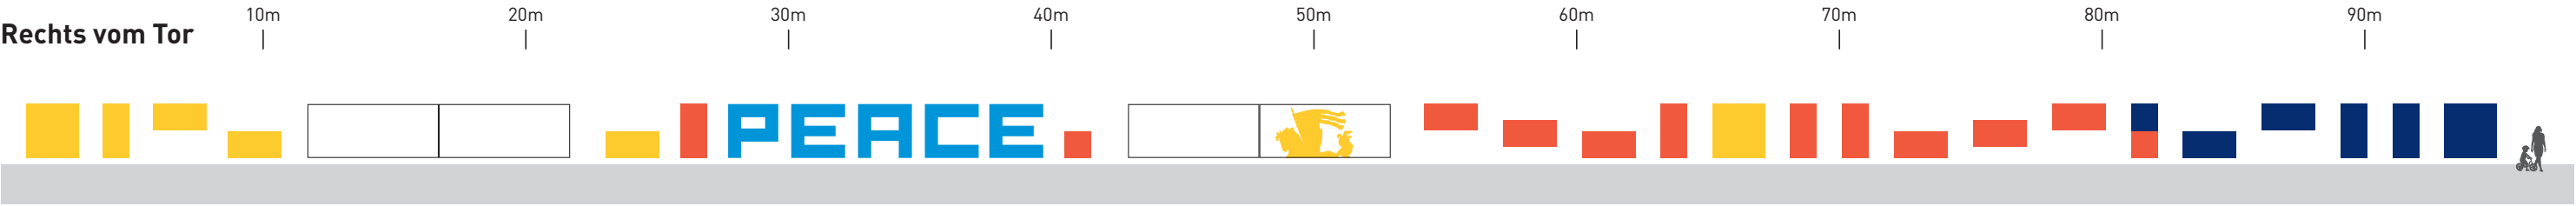

Gestaltung der Freiflächen

IP E

z. B. Wappenelemente

z. B. Ornamente

