


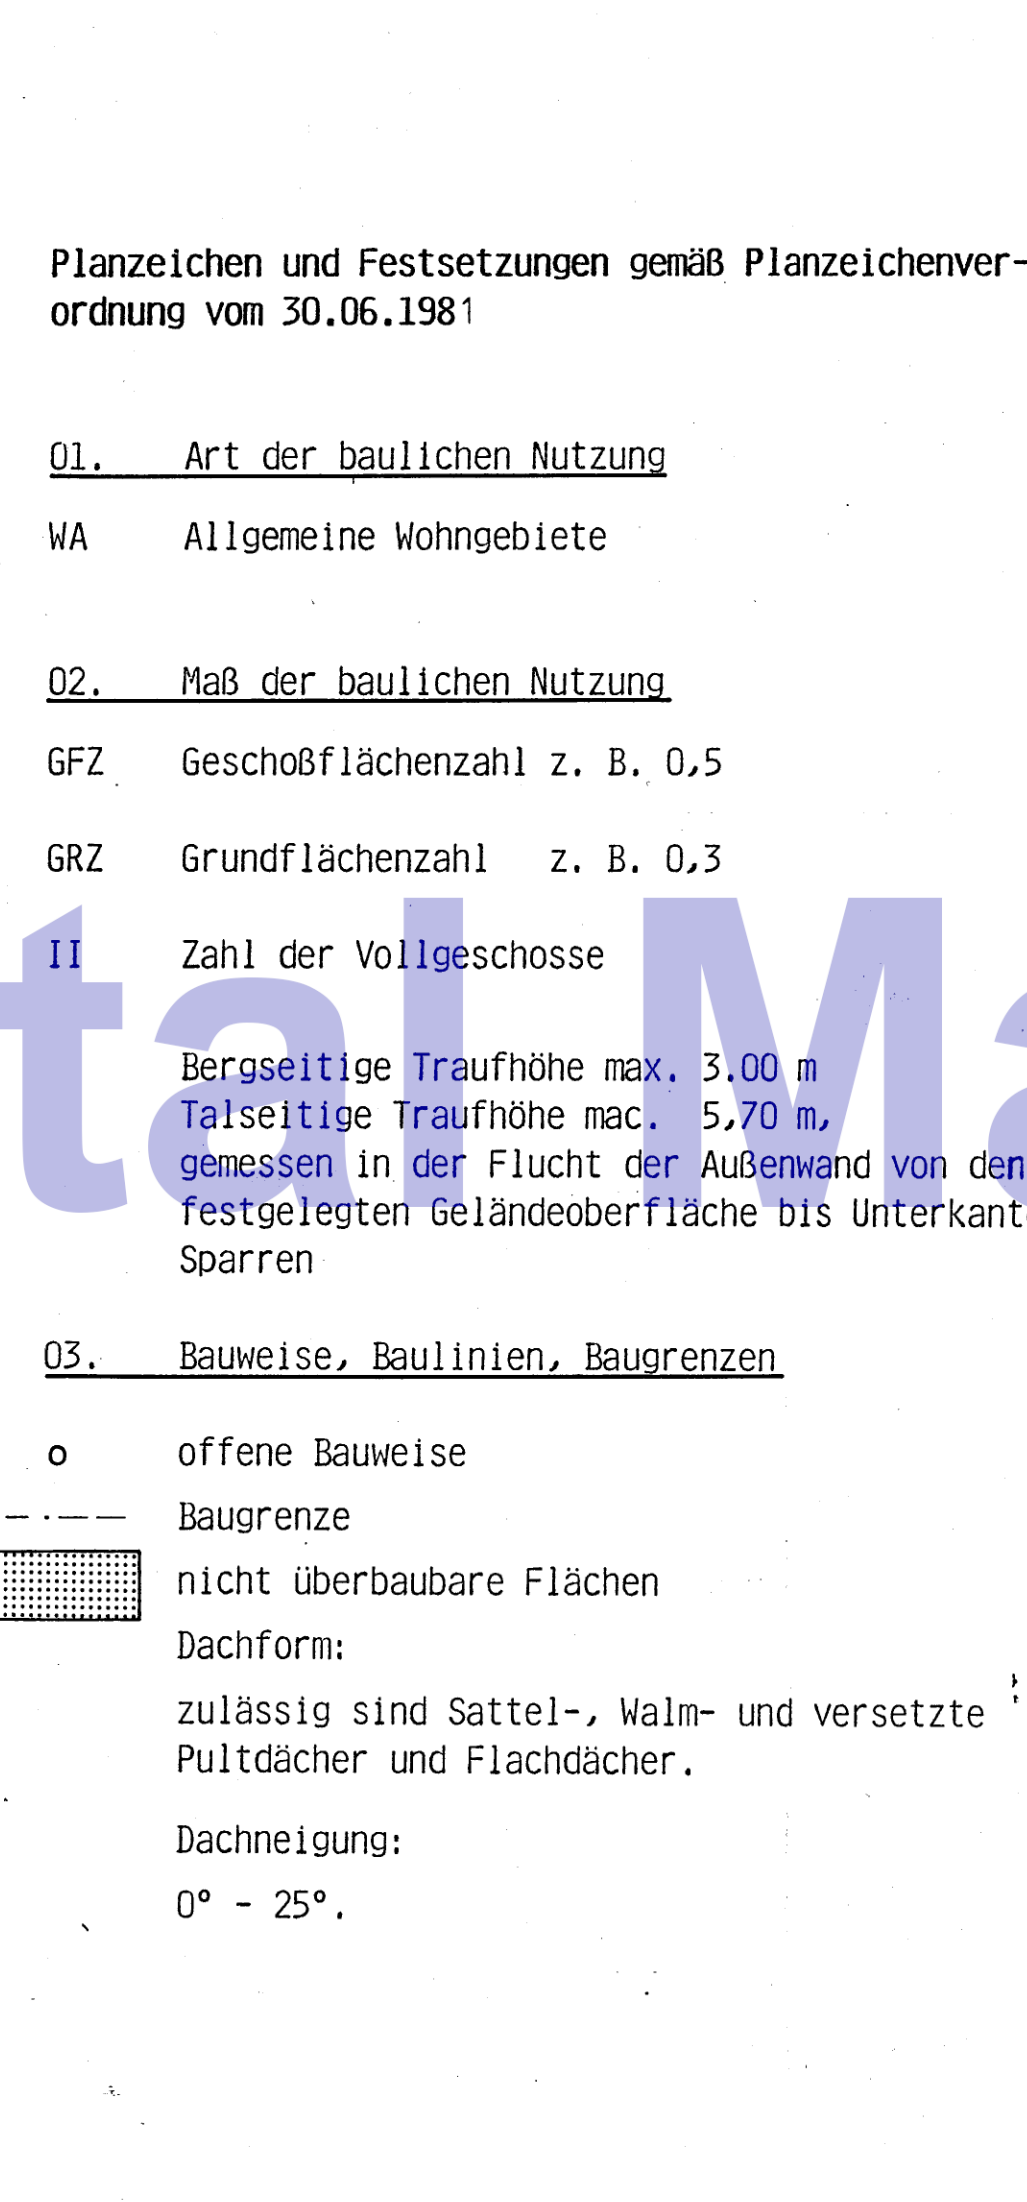

0° - 25°.

• vorhandene und zu erhaltende Bäume

Bei den lebenden Hecken sind einheimische Laubgehölze zu verwenden.

Im Einzelfall kann, bei entsprechender Prüfung des Baugrundes, die Zisterne auch mit einer Sickereinrichtung kombiniert werden. In diesem Fall läßt sich das Fassungsvermögen auf 50 l/qm projizierte Dachfläche begrenzen.

Stadtplanungsabteilung Marburg d. 21.06.88

Die Genehmigung des Bebauungsplanes wurde am 05.10.1993
öffentlich bekanntgegeben.