


Geoportal Marburg

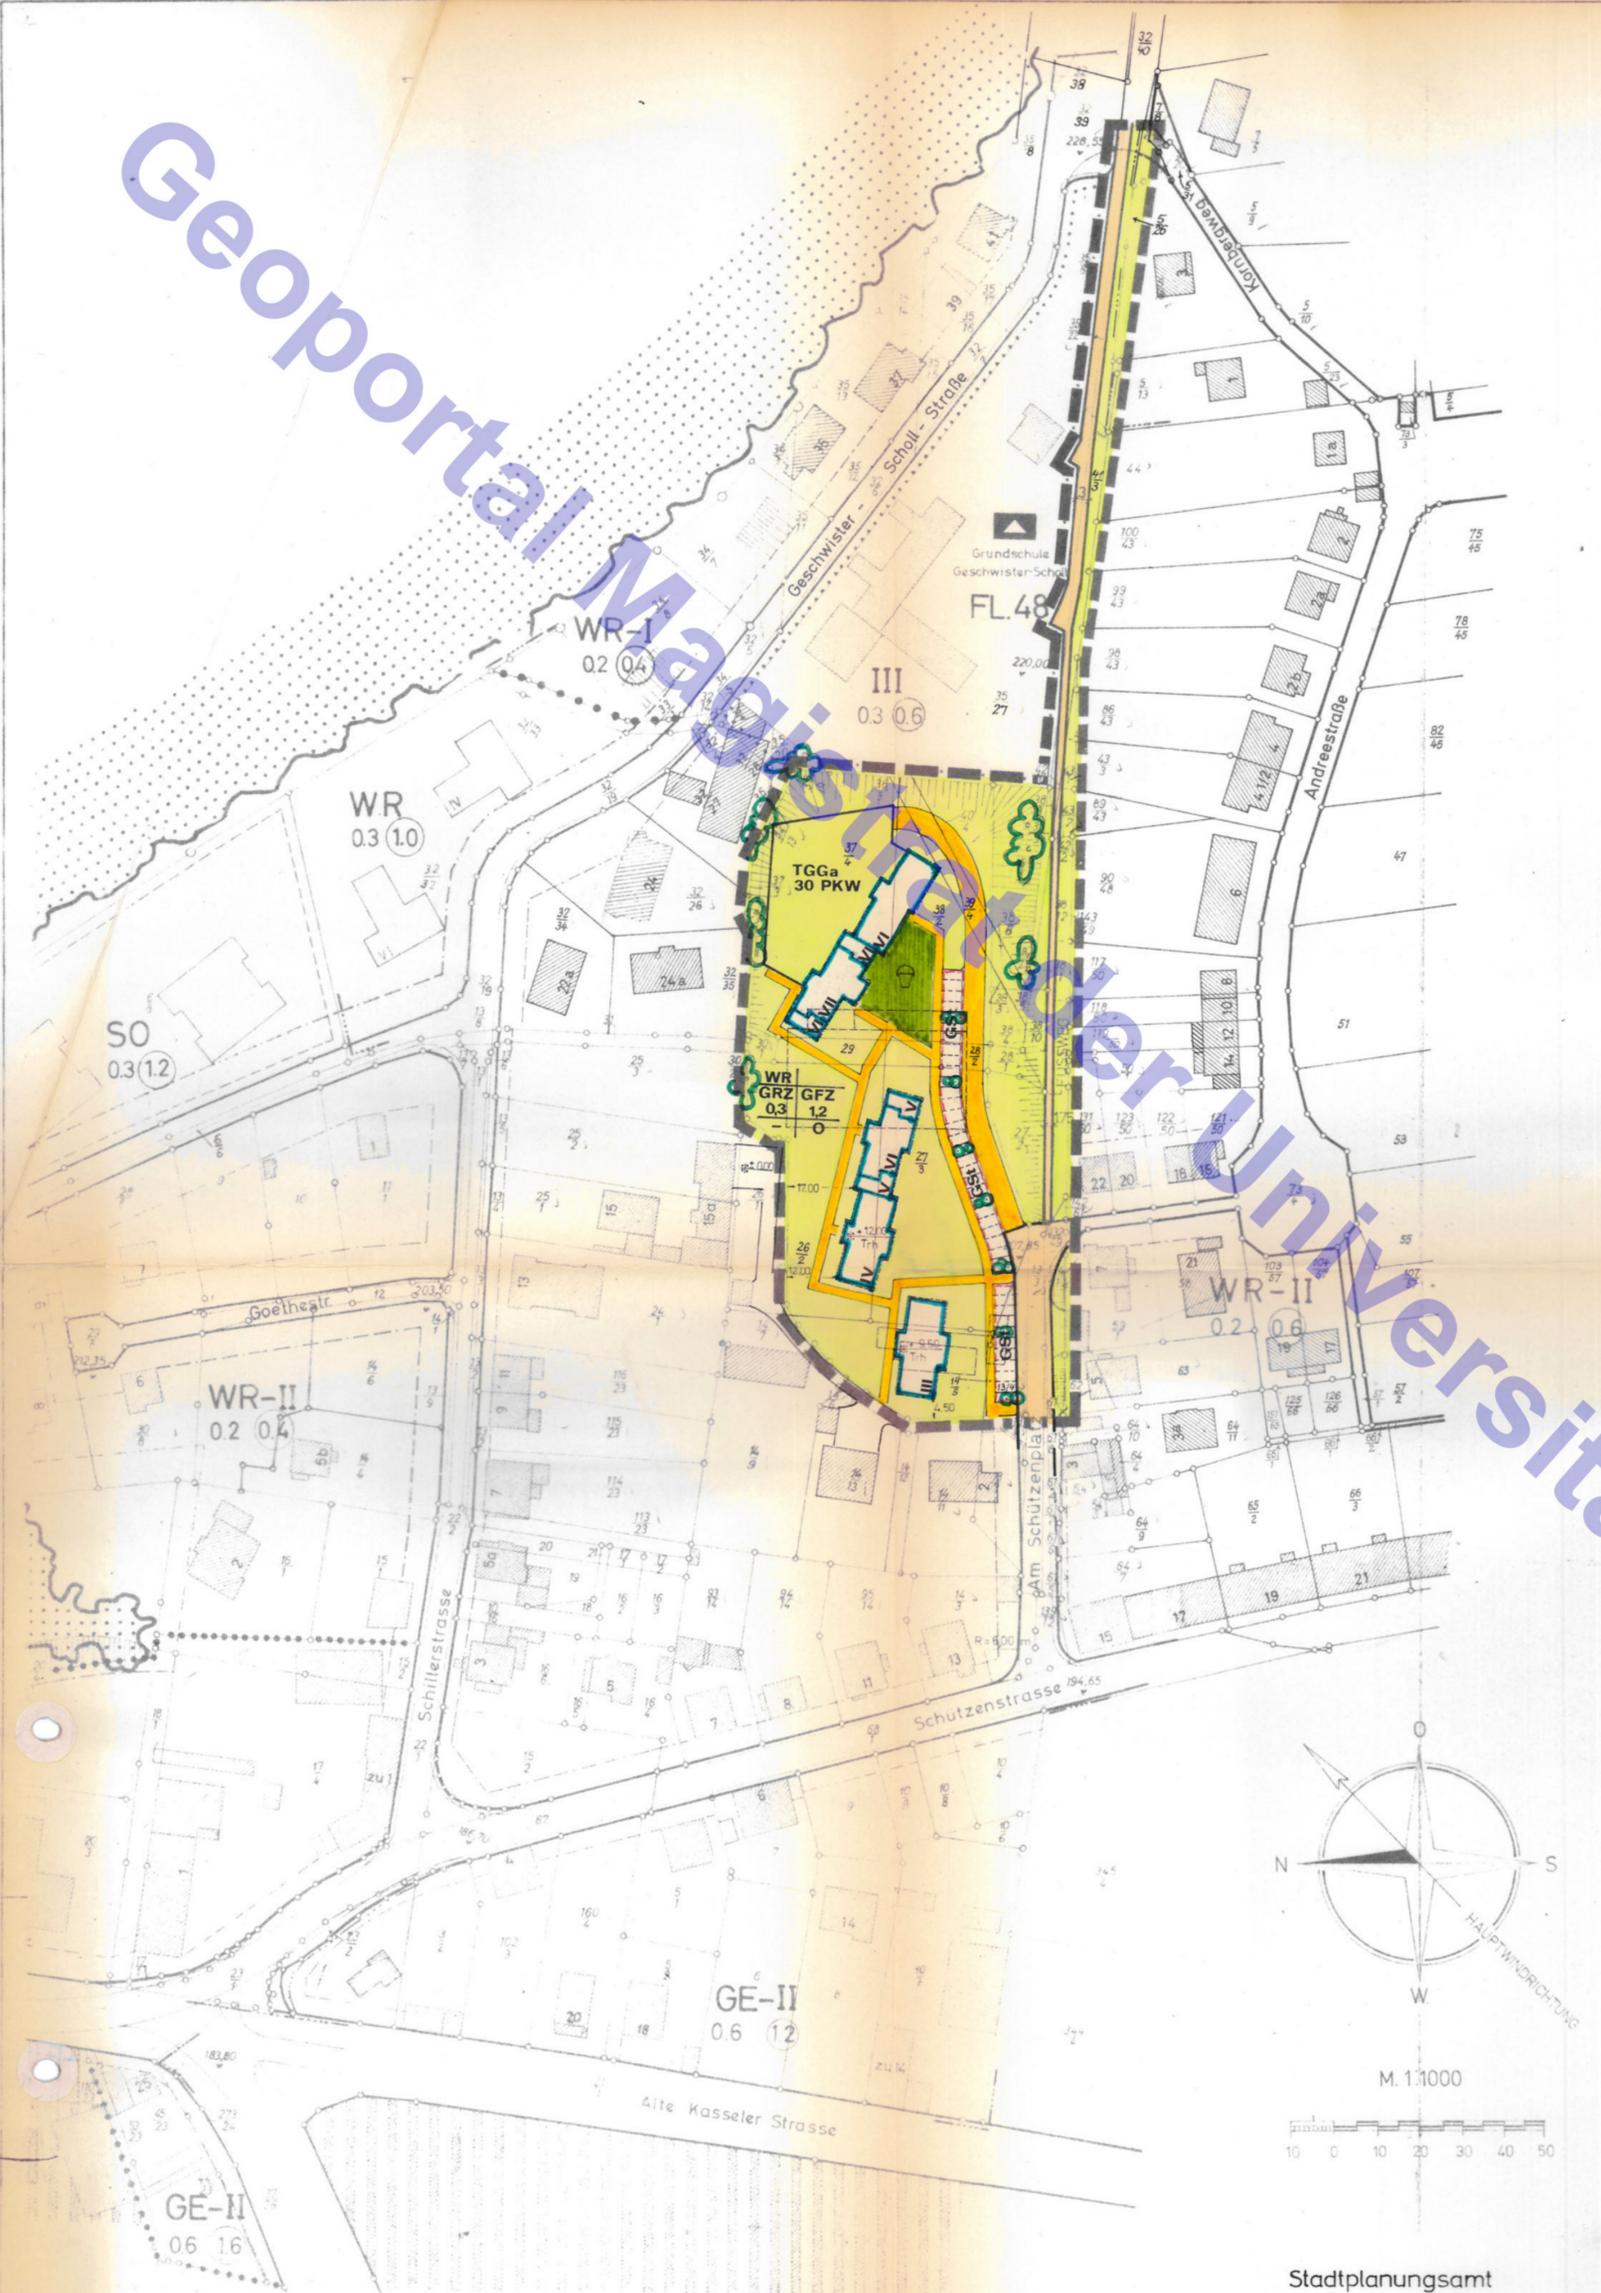

PLANZEICHEN UND FESTSETZUNGEN:

- GRENZE DES RÄUMLICHEN GELTUNGSBEREICHES
- ART DER BAULICHEN NUTZUNG**
- WR** REINES WOHNGEBIET
- MASS DER BAULICHEN NUTZUNG**
- Z.B. **III** ZAHL DER VOLLGESCHOSSE ALS HÖCHSTGRENZE
- Z.B. **03** GRUNDFLÄCHENZAHL (GRZ)
- Z.B. **(12)** GESCHOSSFLÄCHENZAHL (GFZ)
- O** OFFENE BAUWEISE
- BAUGRENZE
- GEPLANTE BEBAUUNG, DACHNEIGUNG 0-5°
- GEMEINSCHAFTSSTELLPLÄTZE
- ÖFFENTLICHE VERKEHRSFLÄCHE
- PRIVATE VERKEHRSFLÄCHE
- STRASSENBEGRENZUNGSLINIE
- TGGa** TIEFGARAGE
- ABZUBRECHENDE GEBÄUDE (UNVERBINDLICH)
- VORHANDENE FLURSTÜCKSGRENZEN
- GRUNDSTÜCKSBEZEICHNUNG
- BÖSCHUNG
- ZU ERHALTENDE BÄUME
- ZU PFLANZENDE BÄUME
- TRH ±0.00 TRAUENHÖHE (z.B. ±0.00 - +12.00)
(±0.00 SIEHE PARZELLE 26)
- NICHT ÜBERBAUBARE GRUNDSTÜCKSFLÄCHE
- PRIVATER KINDERSPIELPLATZ

1. ÄNDERUNGSPLAN NR.1 zum BEBAUUNGSPLAN NR.21
 der Universitätsstadt Marburg a.d.Lahn für das Gebiet Am Schützenplatz
 Nach den Bestimmungen des Bundesbaugesetzes vom 23.6.1960 (BGBl. I S. 341)
 in Verbindung mit der Baunutzungsverordnung vom 26.11.1968 (BGBl. I S. 1237
 mit Berichtigung BGBl. 1969 I S. 11) und der Planzeichenverordnung vom 19.1.1965
 (BGBl. I S. 21).

2. BESCHEINIGUNG DES KATASTERAMTES
 Es wird bescheinigt, daß die Grenzen und Bezeichnungen der Flurstücke mit dem
 Nachweis des Liegenschaftskatasters übereinstimmen.

Marburg, den 13. Juni 1972.
 Katasteramt
 J.A.
Piekmann, Techn. Amtsrat.

3. OFFENLEGUNGSVERMERK
 Der Planentwurf hat in der Zeit vom 14.2.72 bis 15.3.72
 öffentlich ausgelegen. Die Bekanntmachung der Planauslegung
 war gemäß Hauptsatzung am 4.2.72 vollendet.


4. SATZUNGSBESCHLUSS
 Der Bebauungsplan ist als Satzung gemäß § 10 BBauG von der
 Stadtverordnetenversammlung am 28.4.72 beschlossen worden.

5. GENEHMIGUNGSVERMERK
 Oberbürgermeister
Kühler
 Genehmigt
 Oberbürgermeister
Kühler

Der Regierungspräsident
 I.A.
 1. Aug. 1972
[Signature]

**6. VERMERK ÜBER DIE AMTLICHE BEKANNTMACHUNG
 UND OFFENLEGUNG NACH DER GENEHMIGUNG**

Der genehmigte Bebauungsplan wurde in der Zeit vom 11.9.72
 bis 12.10.72 öffentlich ausgelegt. Die Bekanntmachung der Planaus-
 legung war gemäß Hauptsatzung am 2.9.72 vollendet.
 Oberbürgermeister
[Signature]

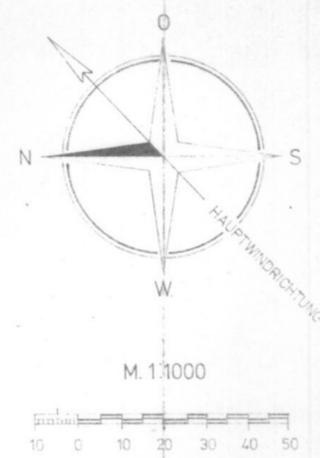

Stadtplanungsamt
 Fichtner
 Dipl.-Ing.
[Signature]
 GEÄNDERT: STADTPLANUNGSAMT
 MARBURG A. D. LAHN, D. 26.5.1971
 Geändert: 27.12.71 Ja.