

Standflächen
2 x 1,5 m

Standflächen
3 x 1,5 m

Standflächen
4 x 1,5 m



Standflächen
5 x 1,5 m

Standflächen
außen

Bauherr
Datum /

Entwurfsverfasser
Datum / Unterschrift

Index / Änderungen

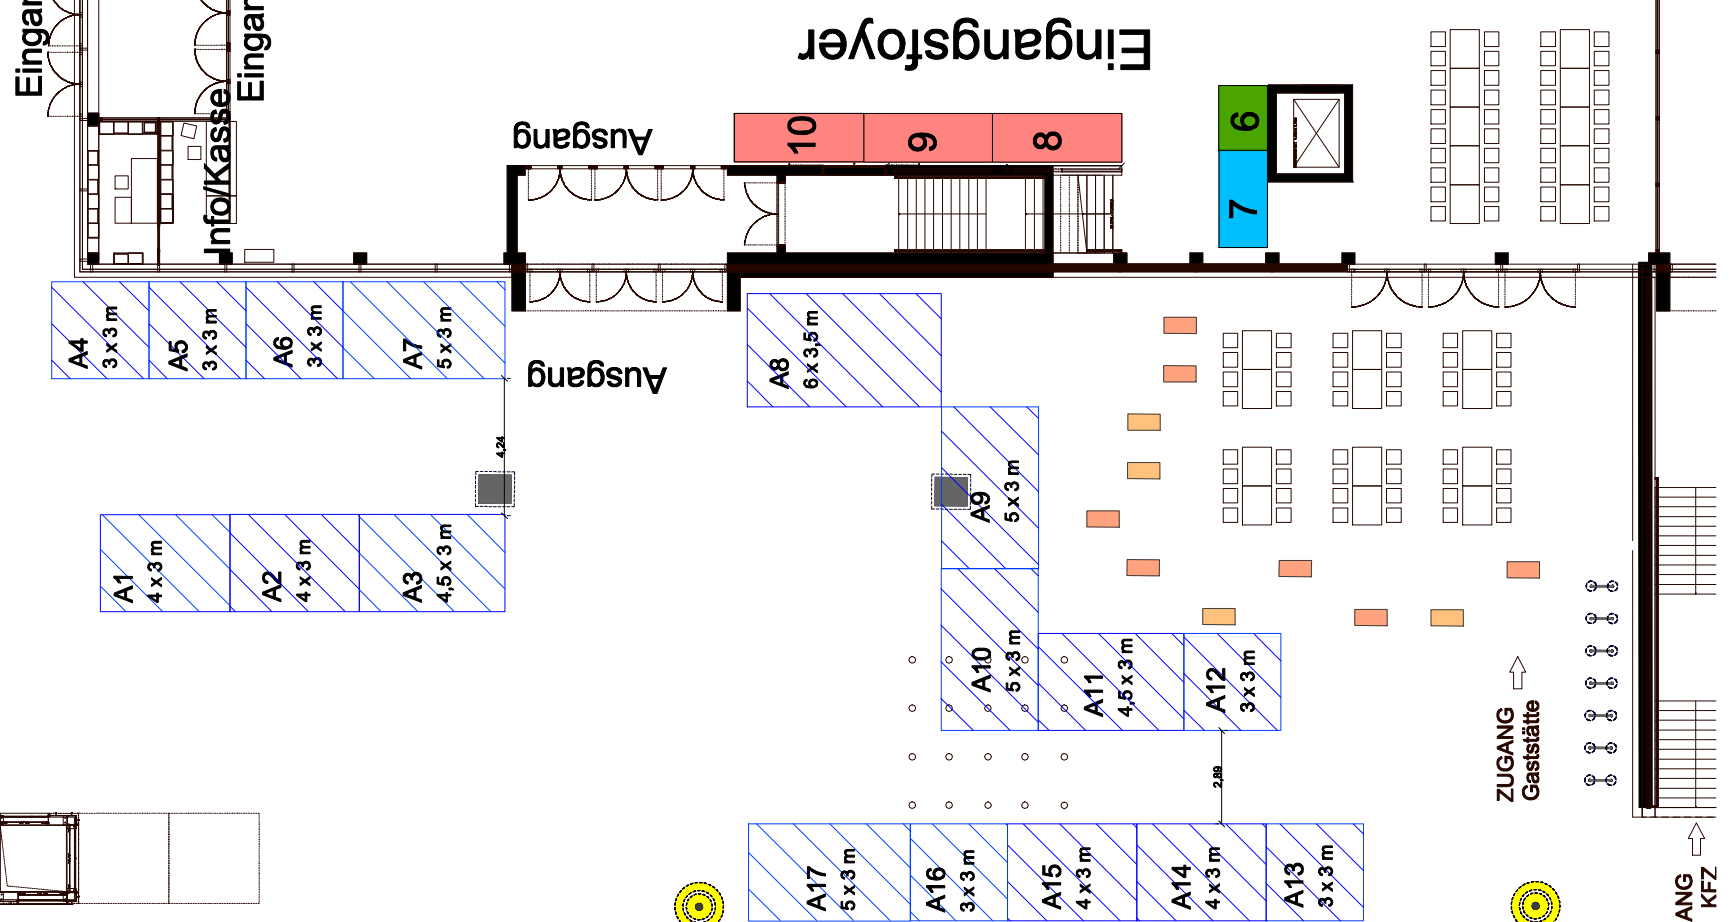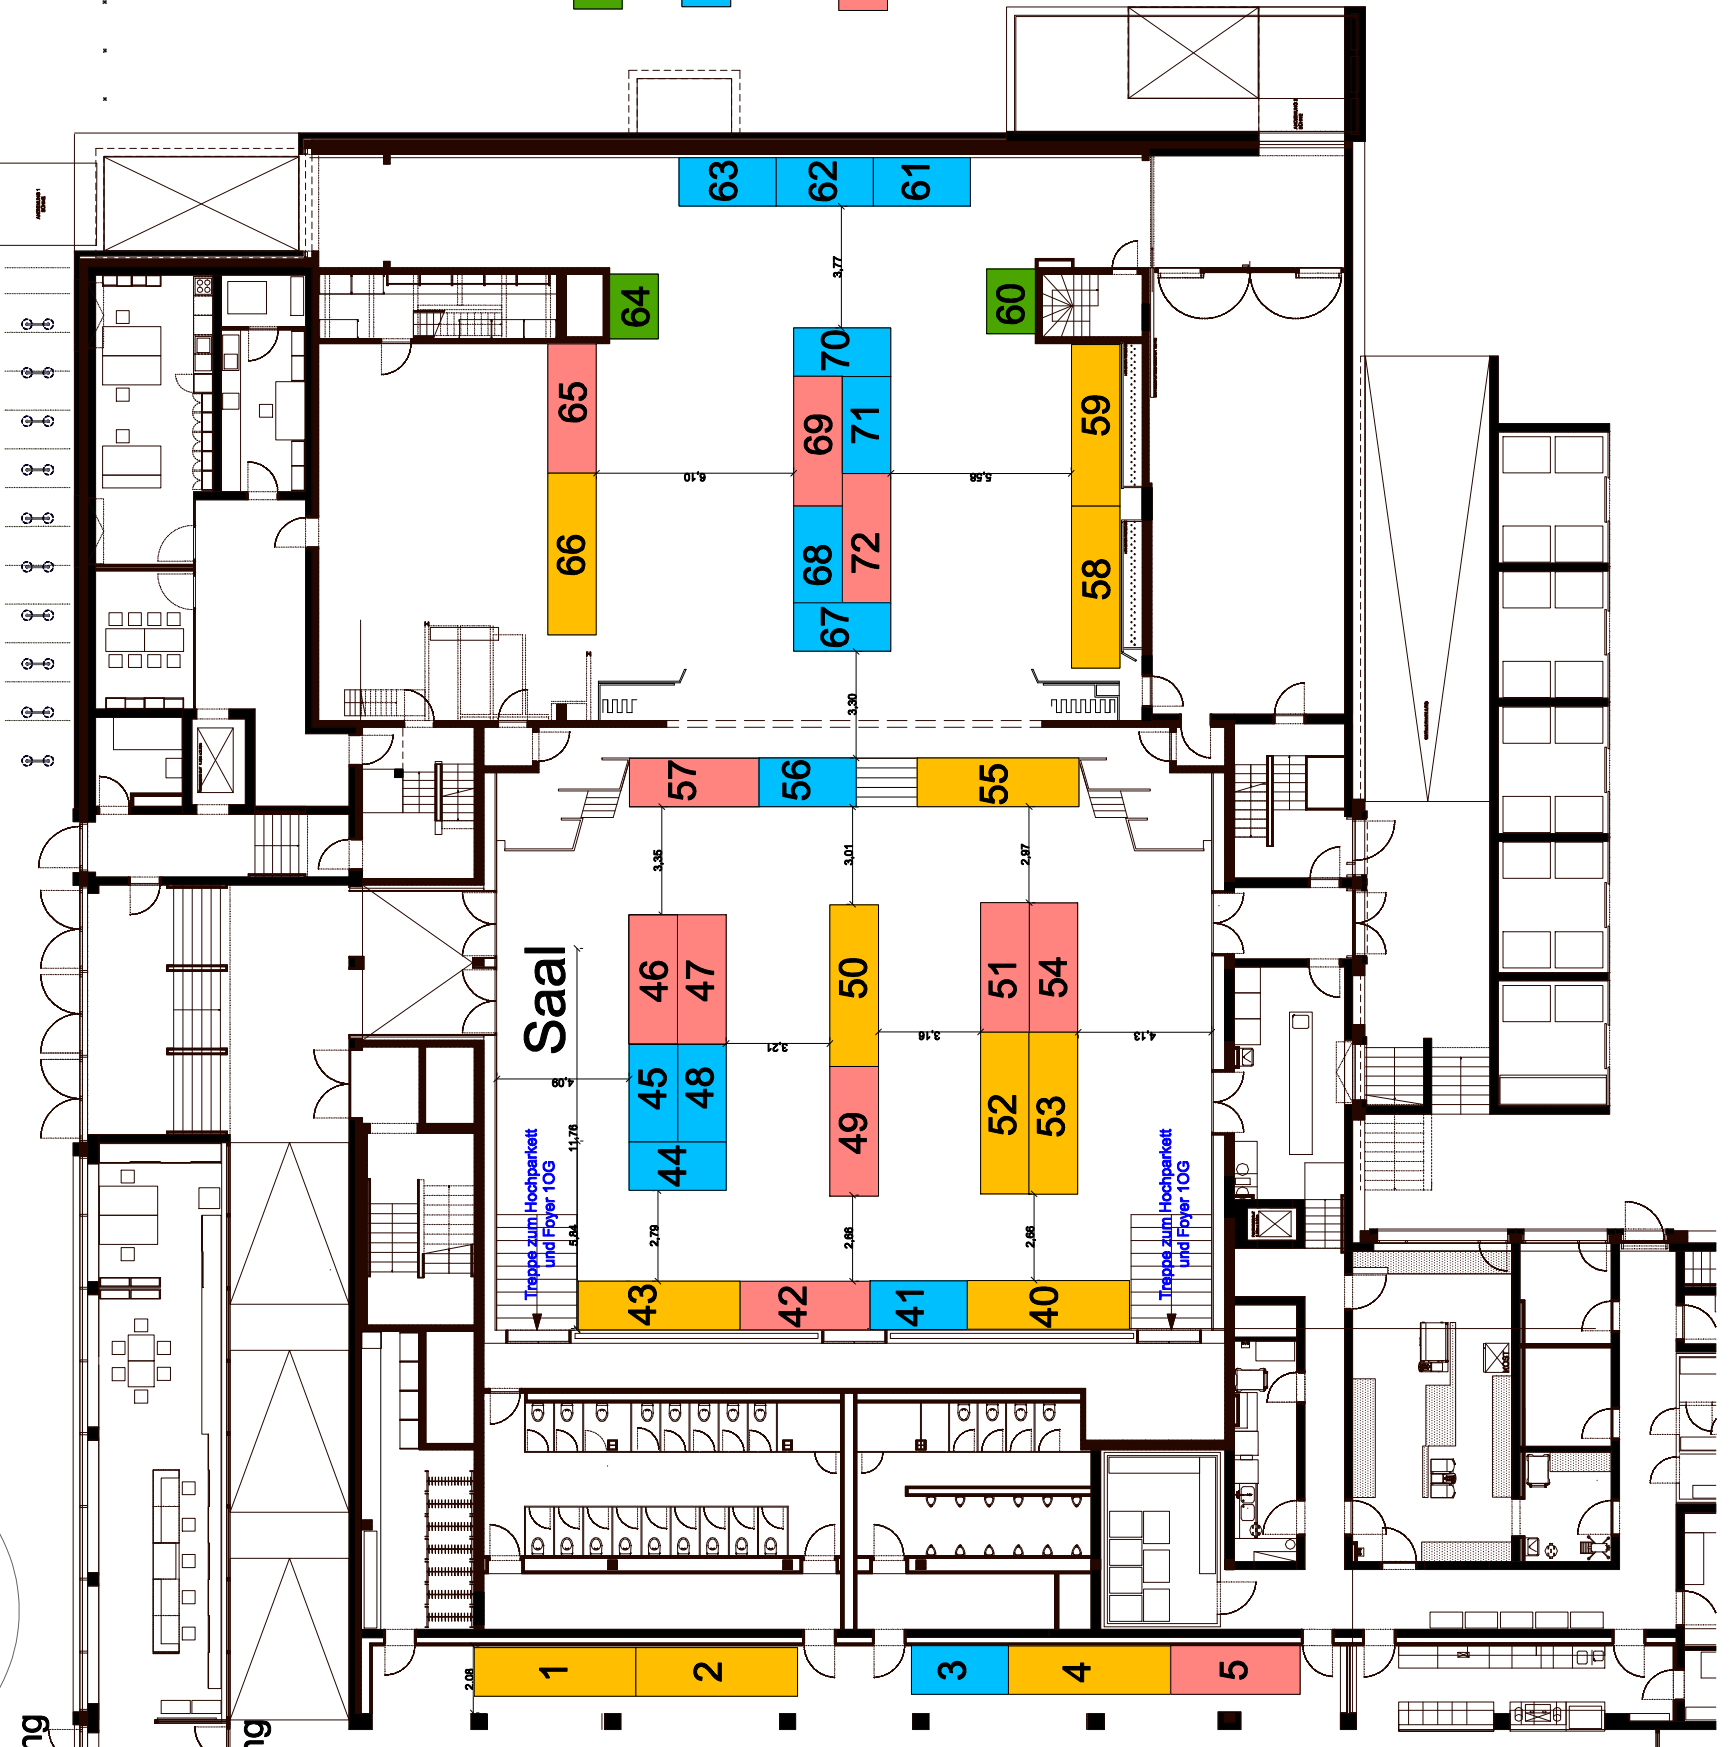

ZUGANG
Gaststätte

UGANG
KFZ