



Längsprofil 1

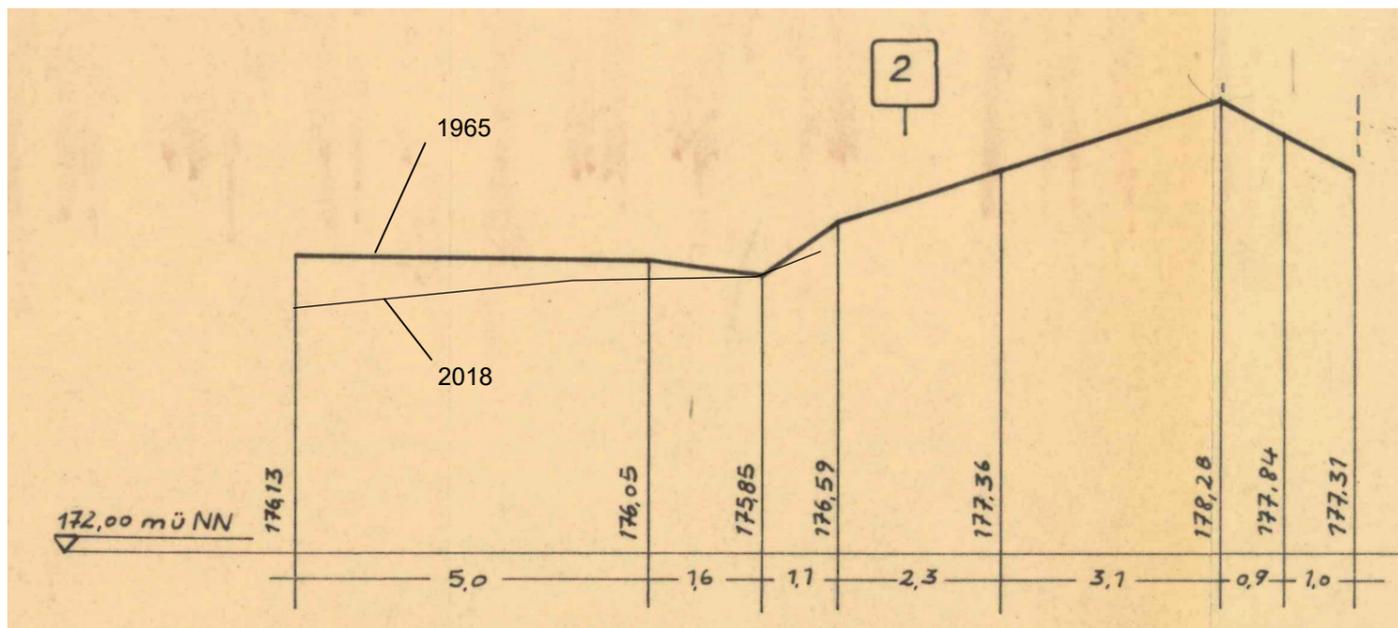

Längsprofil 2

Lageplan o.M.

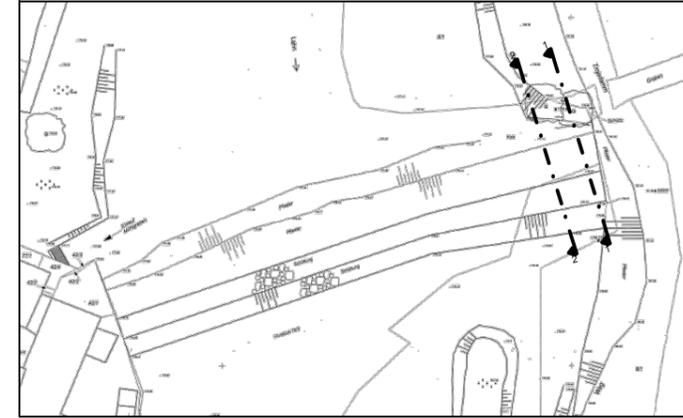

1965: Dr.-Ing L. Müller, Marburg, Gutachten Aufmaß

2018: Fa. 3D-Scan, Monschau, Laserscan

Die Positionen der Längsprofile sind einem Grundrissplan von 1964 mit kleinem Maßstab und ohne Maßketten entnommen. Geringfügige Abweichungen zwischen Lage der Profile von 1965 und 2018 können wegen gegebener Plangrundlage und unbekannter Genauigkeit des Laserscans nicht ausgeschlossen werden.


Index	Datum	Änderung / Ergänzung	Name

Anlage 14


Proj.-Leiter	L. Wenzel	Proj.: MW06418	Plannummer	Index
Proj.-Bearbeiter	L. Wenzel	M = 1:100	Be-01	
Planersteller	T. Ewender	Stand: 22.06.20		

Planinhalt	Längsprofile 1 + 2
Projekt	Grüner Wehr Marburg
Bauherr	Magistrat der Universitätsstadt Marburg Fachdienst Tiefbau Barfüßerstraße 11, 35037 Marburg

<p>Planer</p> <p>Infanteriestraße 11a 80797 München Fon +49 89 2868600 Fax +49 89 28686020</p> <p>Grauelstraße 14 55129 Mainz Fon +49 6131 4802092 Fax +49 6131 4802094 info@kb-bm.de www.kb-bm.de</p>	 Kayser+Böttges Barthel+Maus <small>Ingenieure und Architekten GmbH</small>
--	---

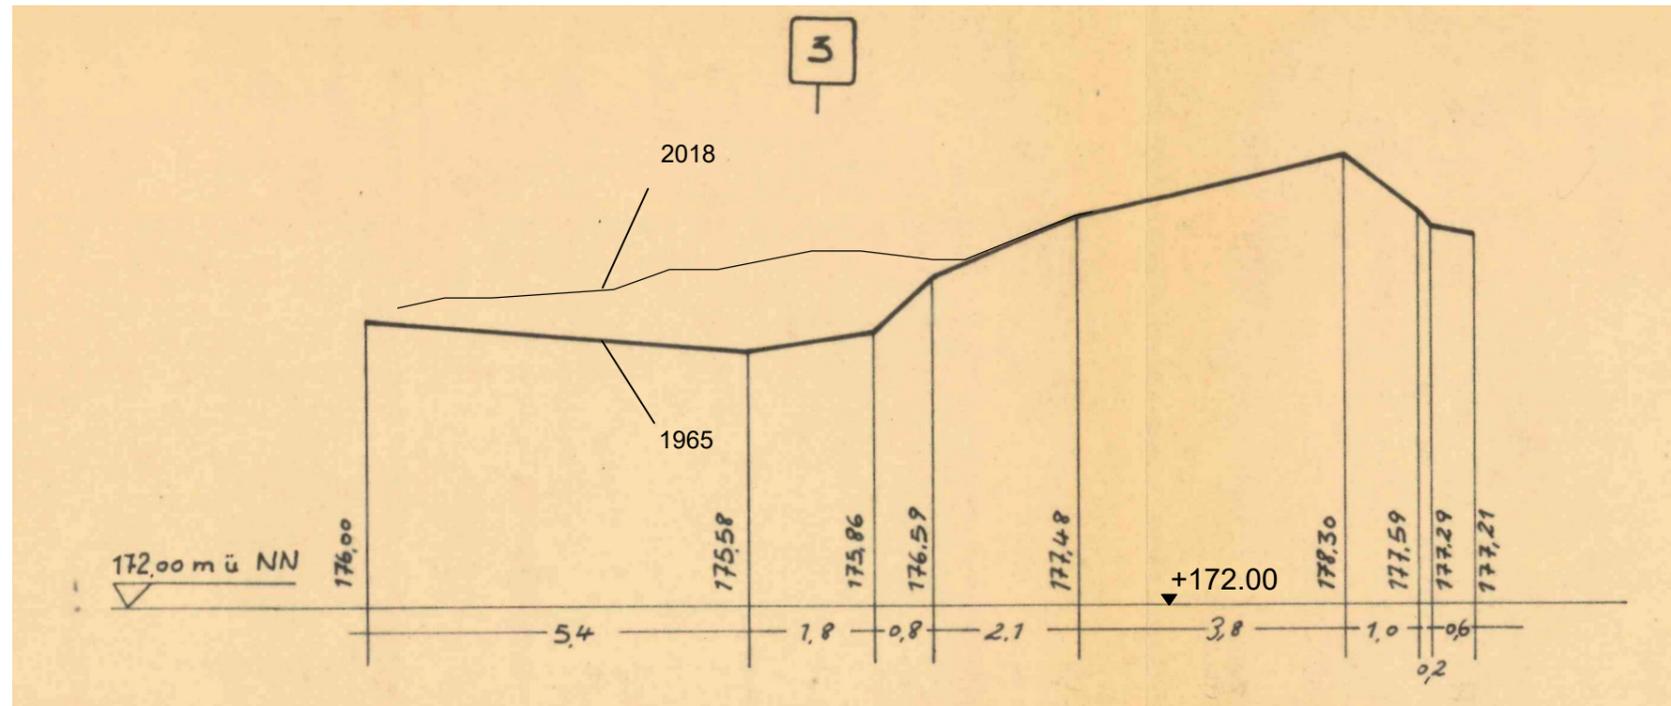


Längsprofil 3

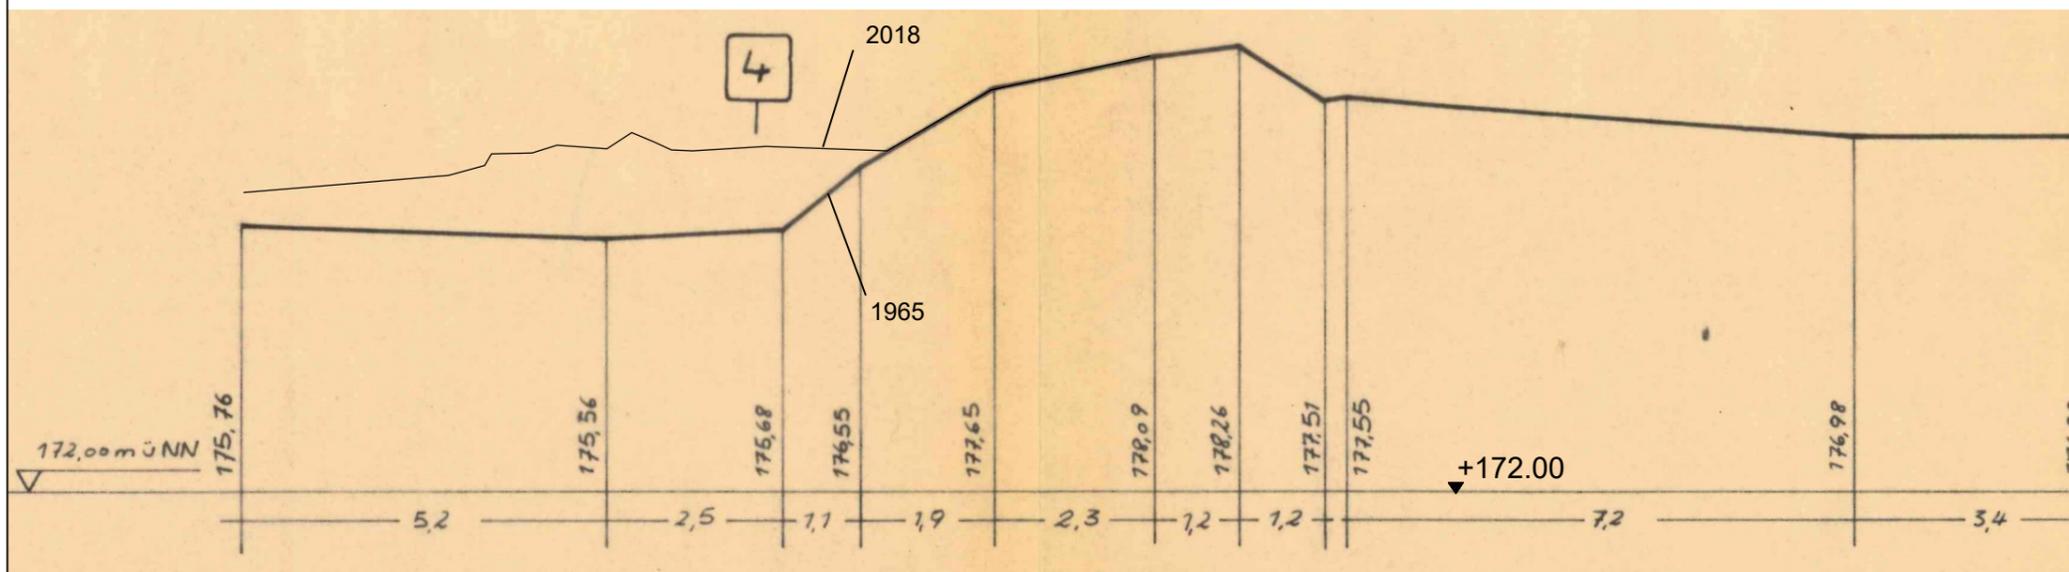

Längsprofil 4

Lageplan o.M.

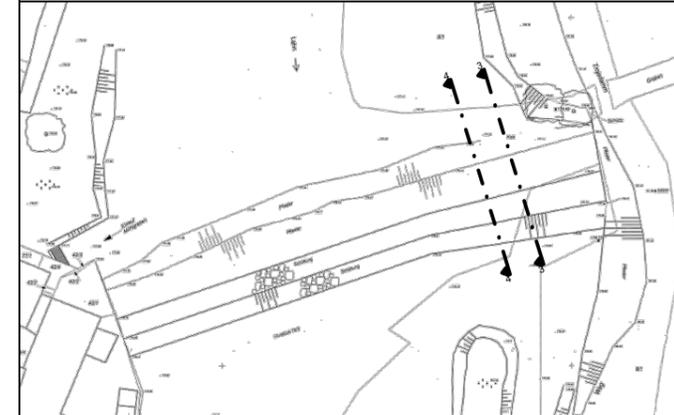

1965: Dr.-Ing L. Müller, Marburg, Gutachten Aufmaß

2018: Fa. 3D-Scan, Monschau, Laserscan

Die Positionen der Längsprofile sind einem Grundrissplan von 1964 mit kleinem Maßstab und ohne Maßketten entnommen. Geringfügige Abweichungen zwischen Lage der Profile von 1965 und 2018 können wegen gegebener Plangrundlage und unbekannter Genauigkeit des Laserscans nicht ausgeschlossen werden.


Index	Datum	Änderung / Ergänzung	Name

Anlage 14


Proj.-Leiter	L. Wenzel	Proj.: MW06418	Plannummer	Index
Proj.-Bearbeiter	L. Wenzel	M = 1:100	Be-02	
Planersteller	T. Ewender	Stand: 22.06.20		

Planinhalt	Längsprofile 3 + 4
Projekt	Grüner Wehr Marburg
Bauherr	Magistrat der Universitätsstadt Marburg Fachdienst Tiefbau Barfußlerstraße 11, 35037 Marburg

Planer	Infanteriestraße 11a 80797 München Fon +49 89 2868600 Fax +49 89 28686020 Grauelstraße 14 55129 Mainz Fon +49 6131 4802092 Fax +49 6131 4802094 info@kb-bm.de www.kb-bm.de	 Kayser+Böttges Barthel+Maus Ingenieure und Architekten GmbH
--------	--	--

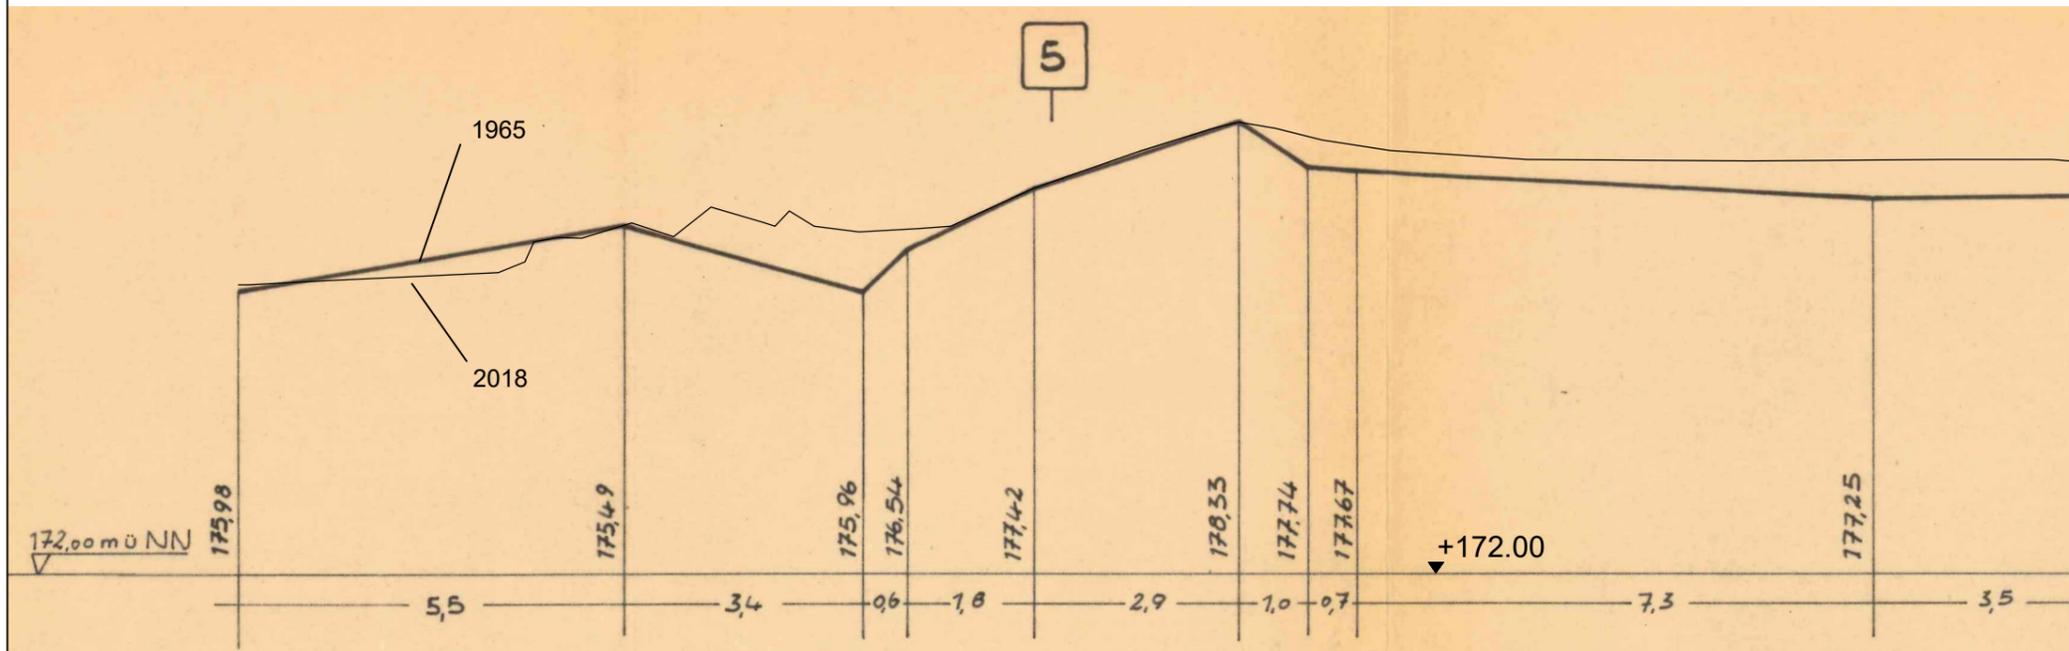


Längsprofil 5

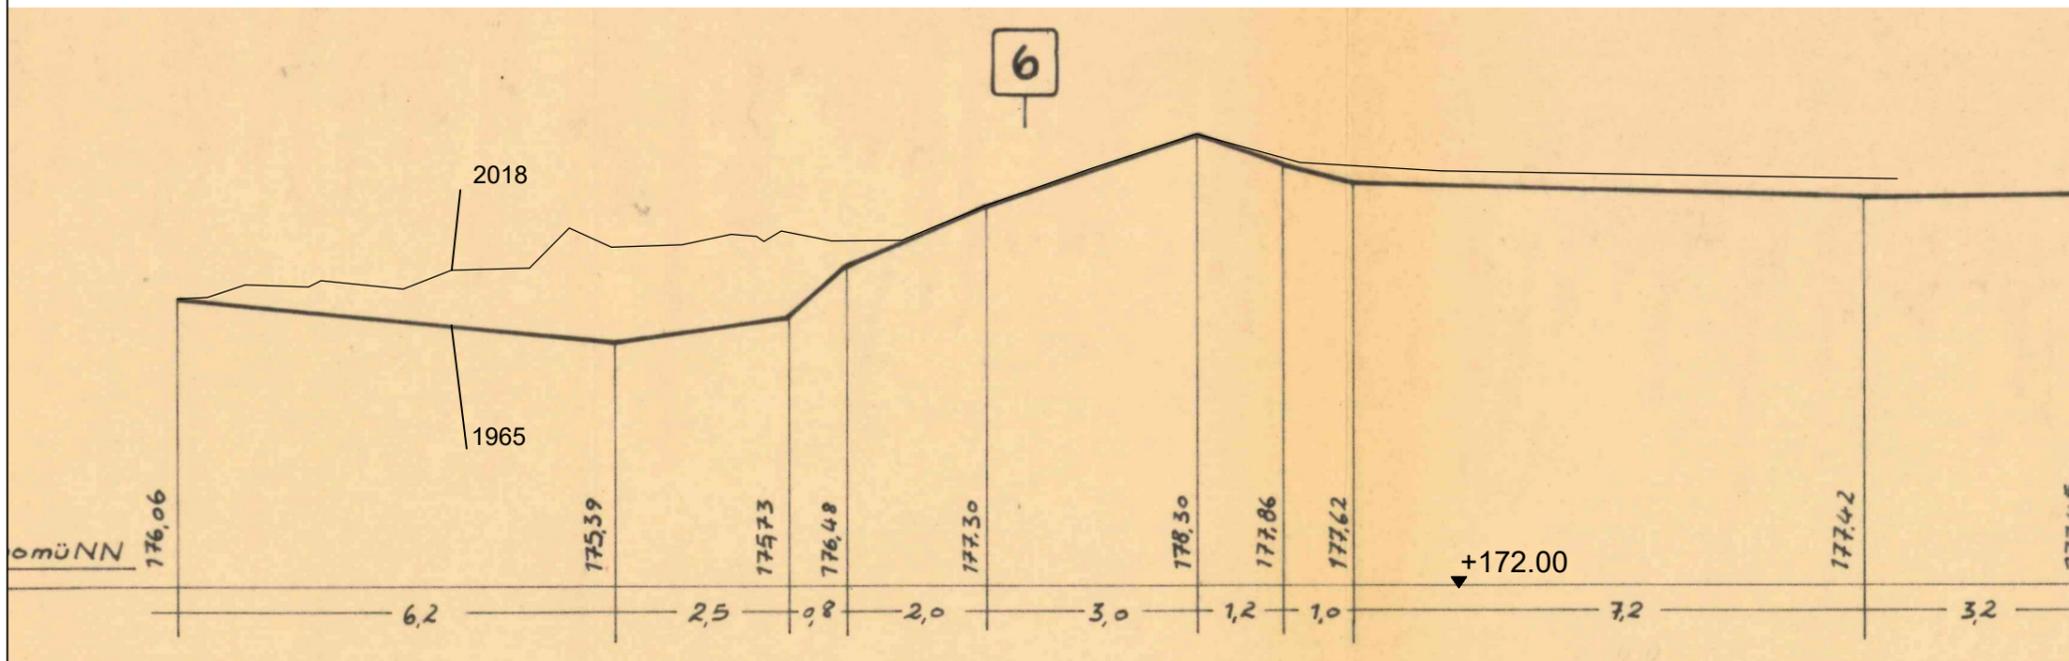

Längsprofil 6

Lageplan o.M.

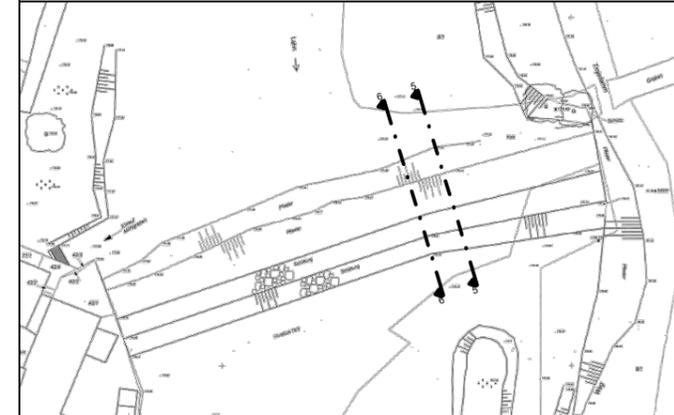

1965: Dr.-Ing L. Müller, Marburg, Gutachten Aufmaß

2018: Fa. 3D-Scan, Monschau, Laserscan

Die Positionen der Längsprofile sind einem Grundrissplan von 1964 mit kleinem Maßstab und ohne Maßketten entnommen. Geringfügige Abweichungen zwischen Lage der Profile von 1965 und 2018 können wegen gegebener Plangrundlage und unbekannter Genauigkeit des Laserscans nicht ausgeschlossen werden.

Index	Datum	Änderung / Ergänzung	Name


Anlage 14

Proj.-Leiter	L. Wenzel	Proj.: MW06418	Plannummer	Index
Proj.-Bearbeiter	L. Wenzel	M = 1:100	Be-03	
Planersteller	T. Ewender	Stand: 22.06.20		


Planinhalt	Längsprofile 5 + 6
Projekt	Grüner Wehr Marburg
Bauherr	Magistrat der Universitätsstadt Marburg Fachdienst Tiefbau Barfußlerstraße 11, 35037 Marburg

Planer
 Infanteriestraße 11a
 80797 München
 Fon +49 89 2868600
 Fax +49 89 28686020
 Grauelstraße 14
 55129 Mainz
 Fon +49 6131 4802092
 Fax +49 6131 4802094
 info@kb-bm.de www.kb-bm.de



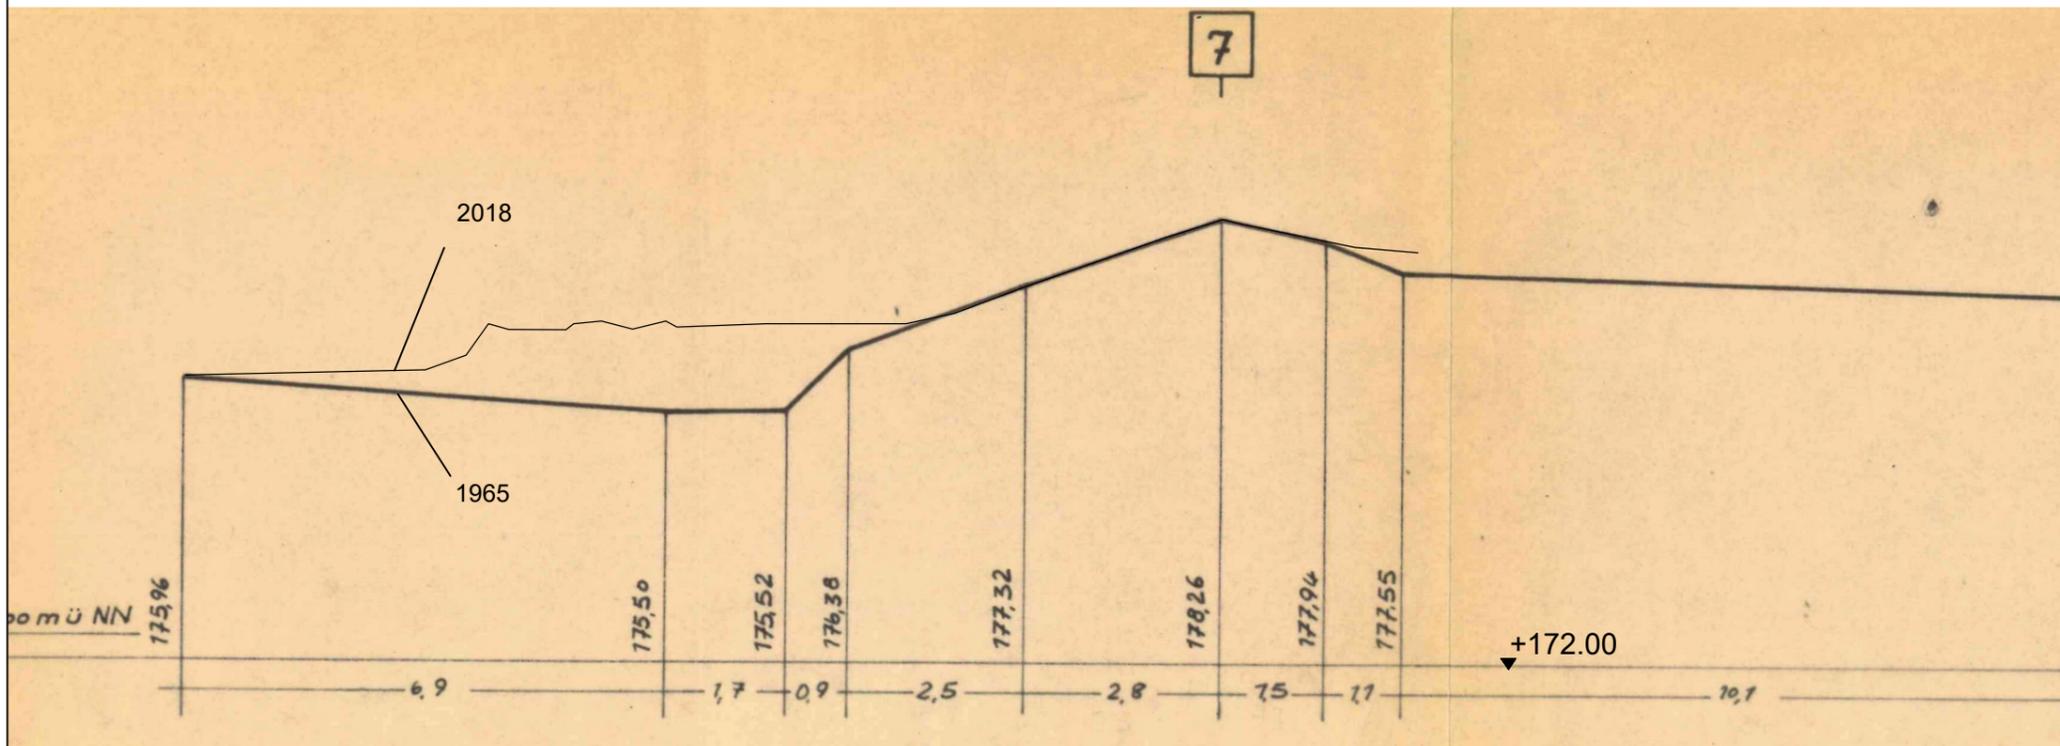


Längsprofil 7

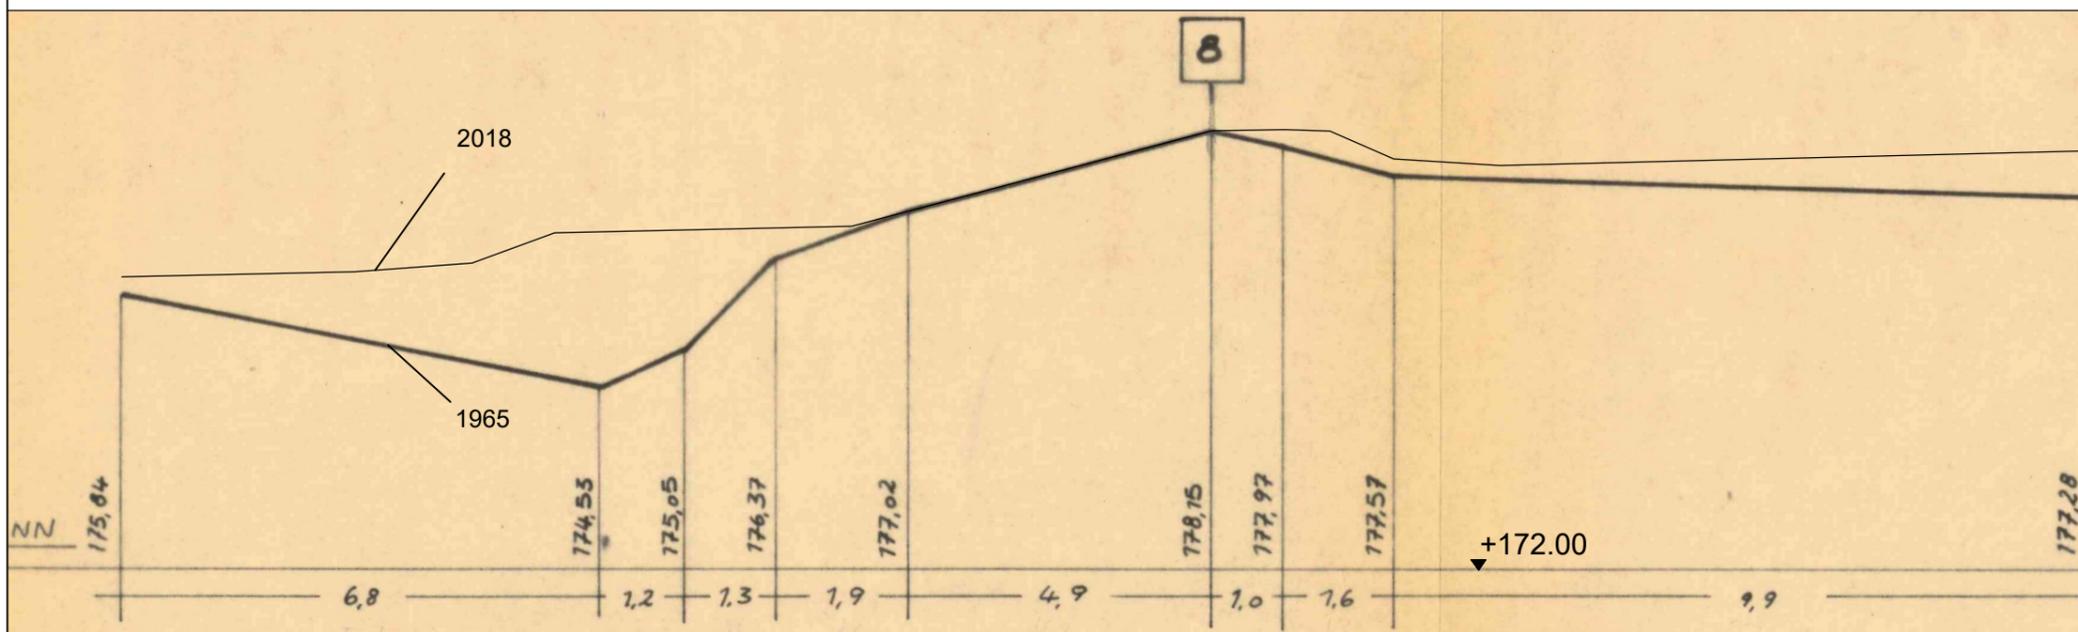

Längsprofil 8

Lageplan o.M.

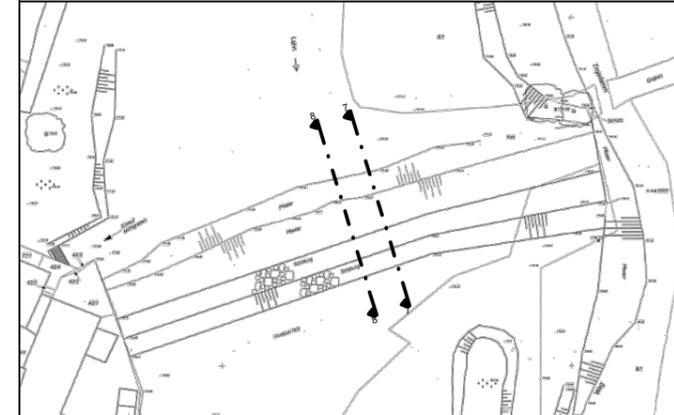

1965: Dr.-Ing L. Müller, Marburg, Gutachten Aufmaß

2018: Fa. 3D-Scan, Monschau, Laserscan

Die Positionen der Längsprofile sind einem Grundrissplan von 1964 mit kleinem Maßstab und ohne Maßketten entnommen. Geringfügige Abweichungen zwischen Lage der Profile von 1965 und 2018 können wegen gegebener Plangrundlage und unbekannter Genauigkeit des Laserscans nicht ausgeschlossen werden.

Index	Datum	Änderung / Ergänzung	Name


Anlage 14

Proj.-Leiter	L. Wenzel	Proj.: MW06418	Plannummer	Index
Proj.-Bearbeiter	L. Wenzel	M = 1:100	Be-04	
Planersteller	T. Ewender	Stand: 22.06.20		


Planinhalt	Längsprofile 7 + 8
Projekt	Grüner Wehr Marburg
Bauherr	Magistrat der Universitätsstadt Marburg Fachdienst Tiefbau Barfüßerstraße 11, 35037 Marburg

Planer
 Infanteriestraße 11a
 80797 München
 Fon +49 89 2868600
 Fax +49 89 28686020
 Grauelstraße 14
 55129 Mainz
 Fon +49 6131 4802092
 Fax +49 6131 4802094
 info@kb-bm.de www.kb-bm.de



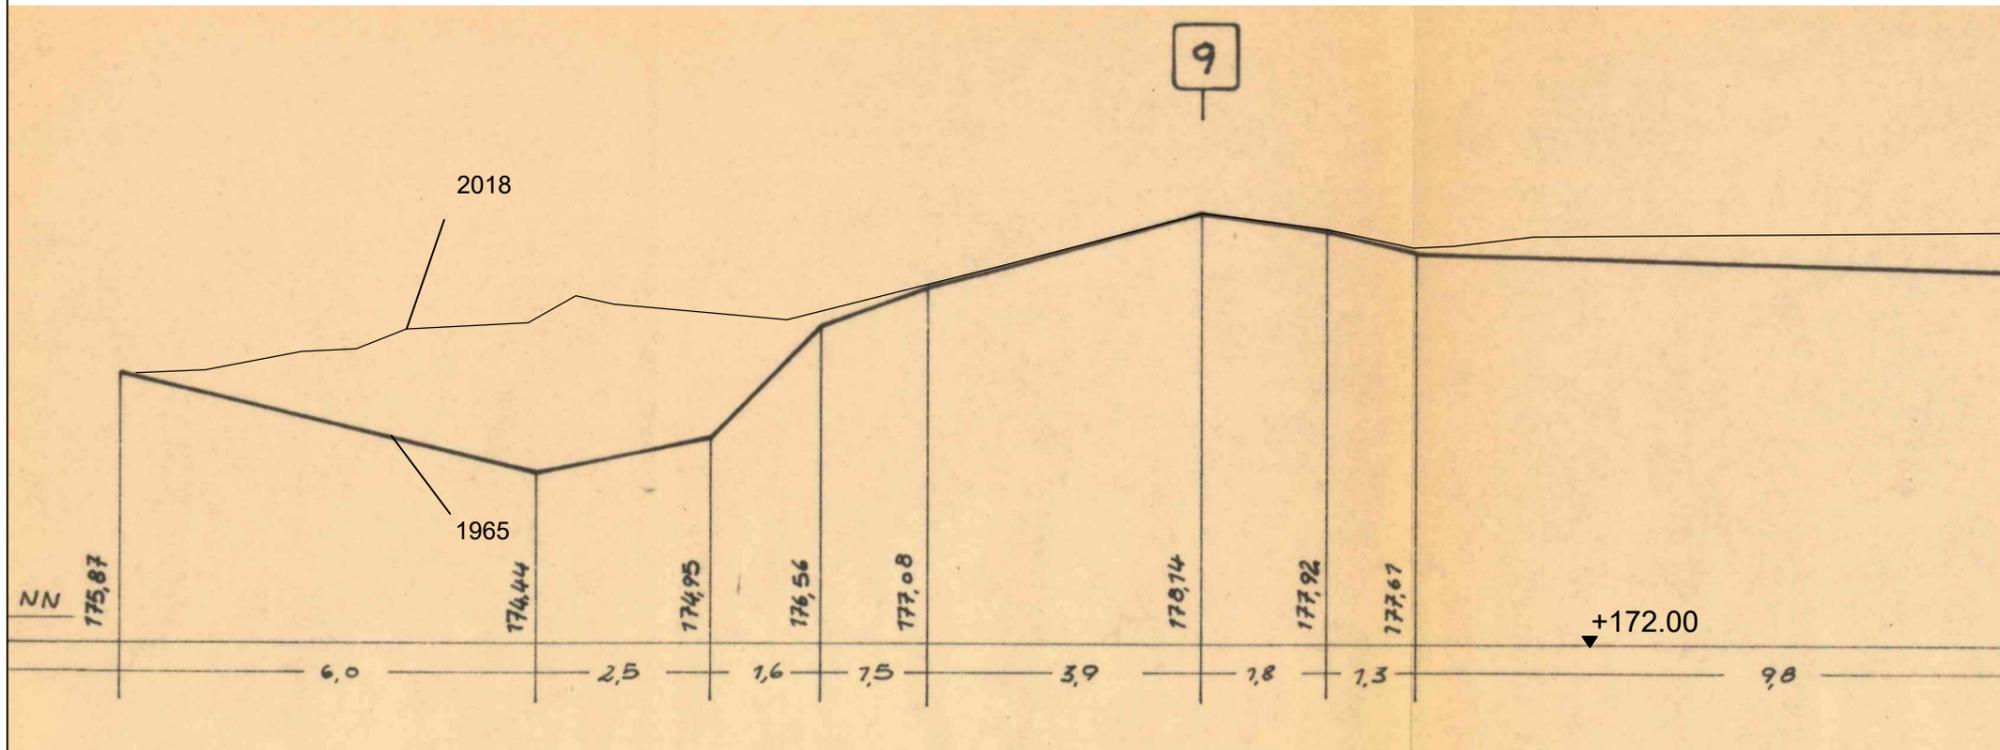


Längsprofil 9

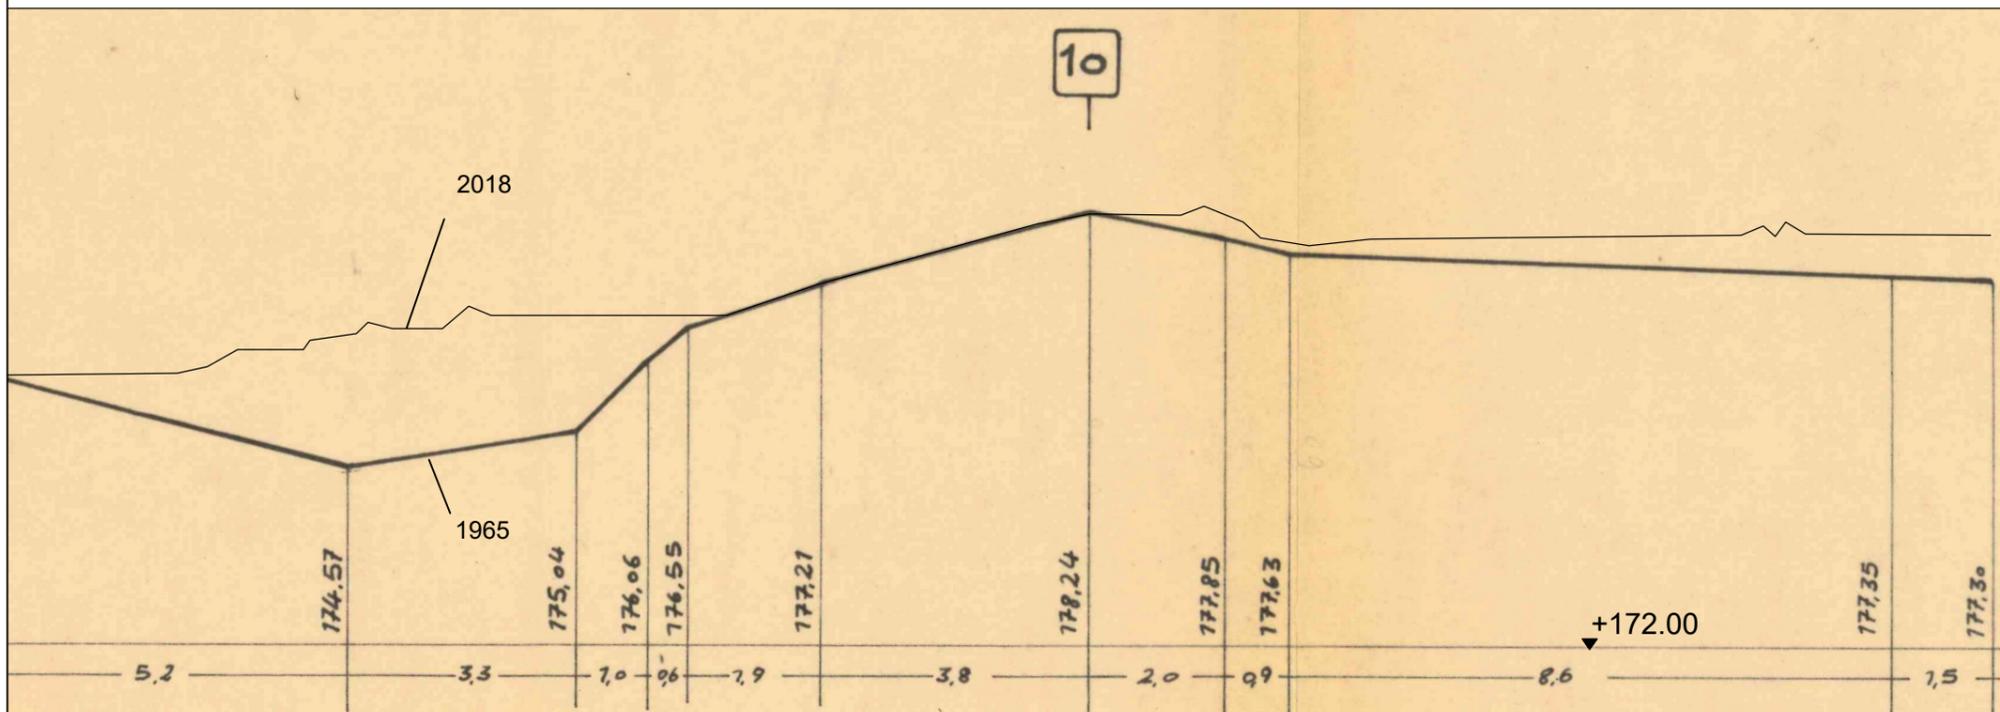

Längsprofil 10

Lageplan o.M.

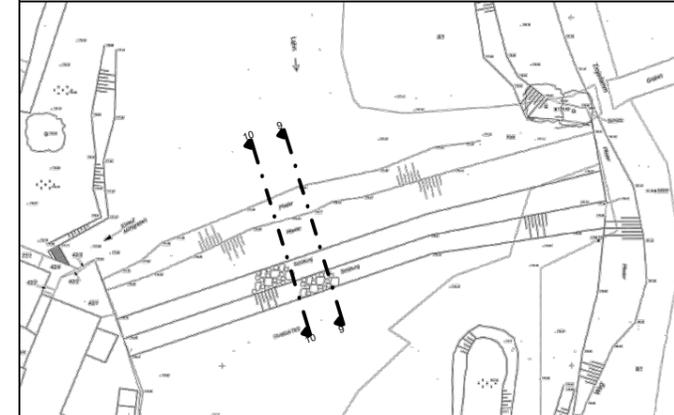

1965: Dr.-Ing L. Müller, Marburg, Gutachten Aufmaß

2018: Fa. 3D-Scan, Monschau, Laserscan

Die Positionen der Längsprofile sind einem Grundrissplan von 1964 mit kleinem Maßstab und ohne Maßketten entnommen. Geringfügige Abweichungen zwischen Lage der Profile von 1965 und 2018 können wegen gegebener Plangrundlage und unbekannter Genauigkeit des Laserscans nicht ausgeschlossen werden.

Index	Datum	Änderung / Ergänzung	Name


Anlage 14

Proj.-Leiter	L. Wenzel	Proj.: MW06418	Plannummer	Index
Proj.-Bearbeiter	L. Wenzel	M = 1:100	Be-05	
Planersteller	T. Ewender	Stand: 22.06.20		


Planinhalt	Längsprofile 9 + 10
Projekt	Grüner Wehr Marburg
Bauherr	Magistrat der Universitätsstadt Marburg Fachdienst Tiefbau Barfüßerstraße 11, 35037 Marburg

Planer
 Infanteriestraße 11a
 80797 München
 Fon +49 89 2868600
 Fax +49 89 28686020
 Grauelstraße 14
 55129 Mainz
 Fon +49 6131 4802092
 Fax +49 6131 4802094
 info@kb-bm.de www.kb-bm.de


**Kayser+Böttges
 Barthel+Maus**
 Ingenieure und Architekten GmbH

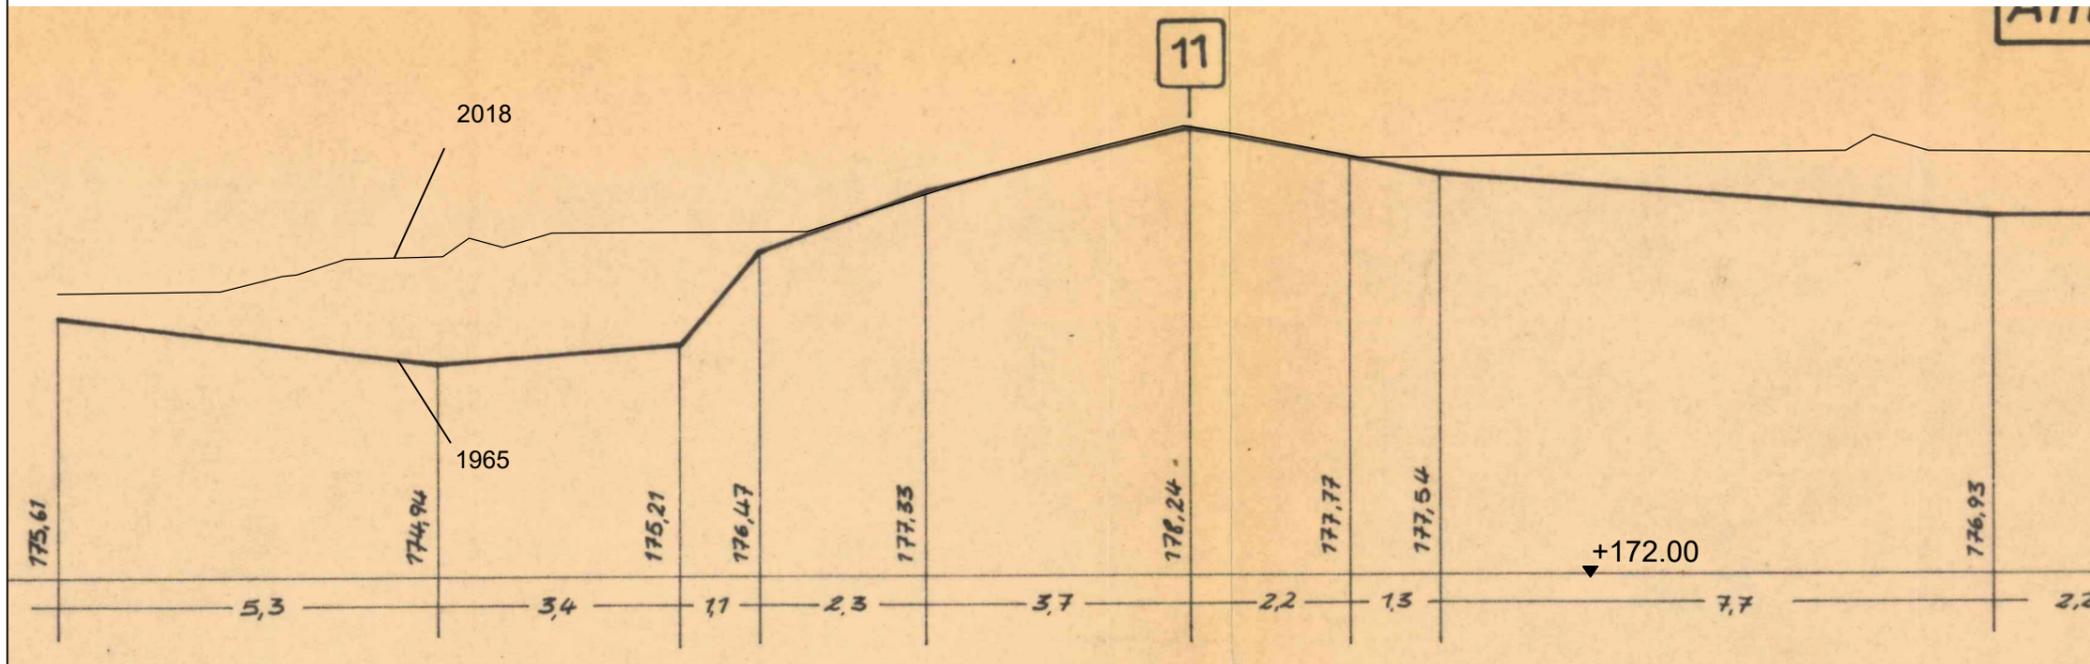


Längsprofil 11

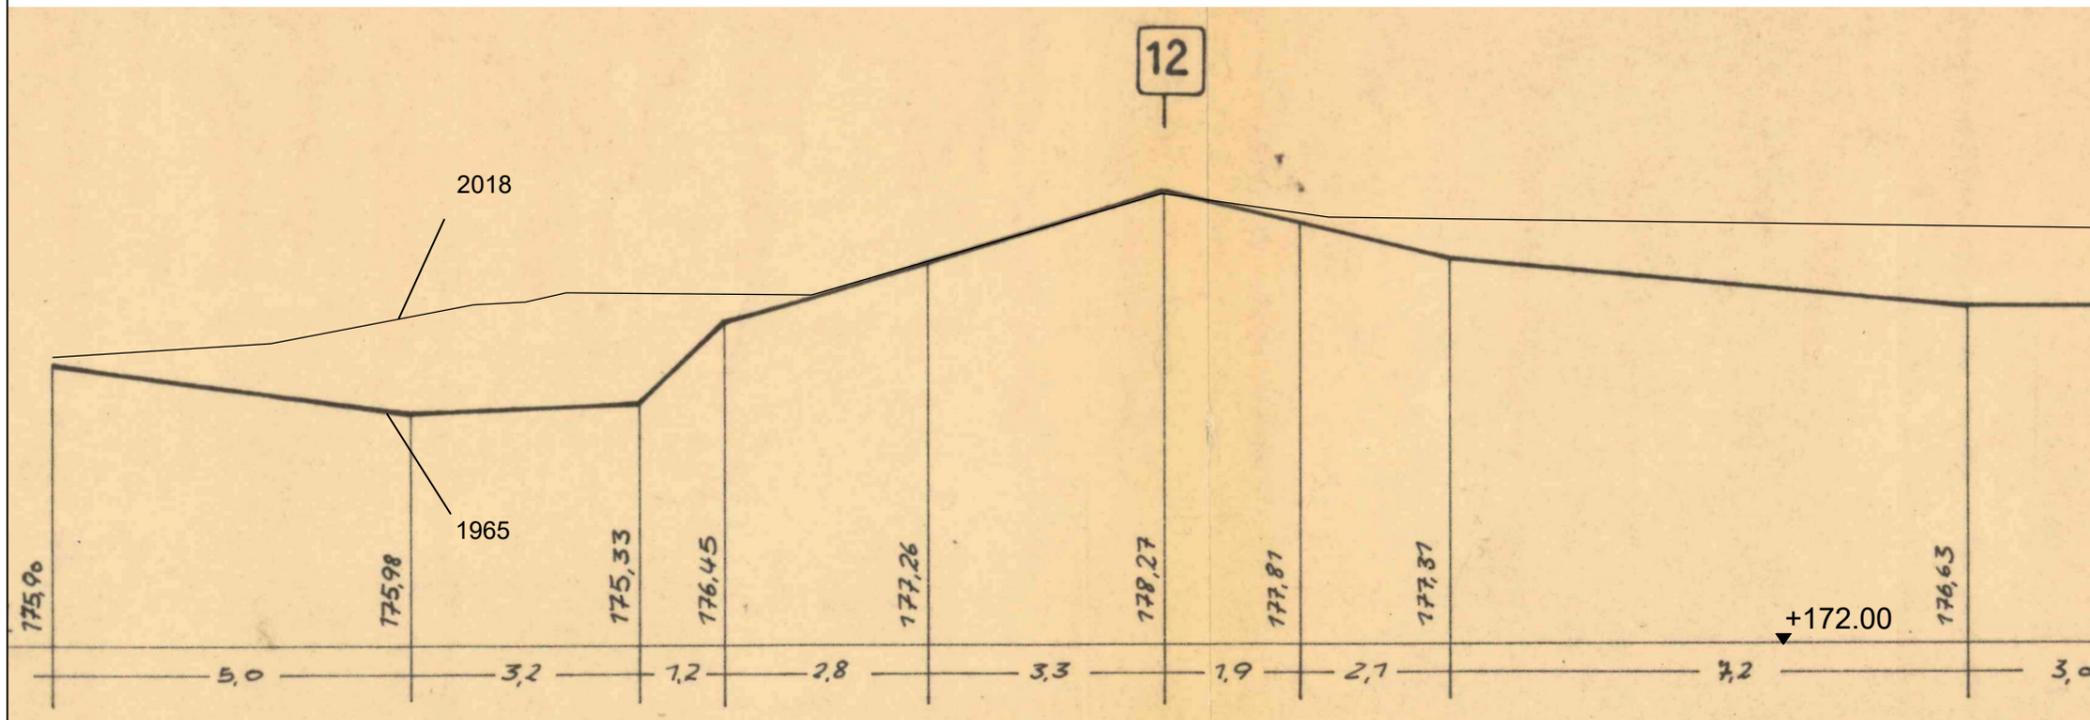

Längsprofil 12

Lageplan o.M.

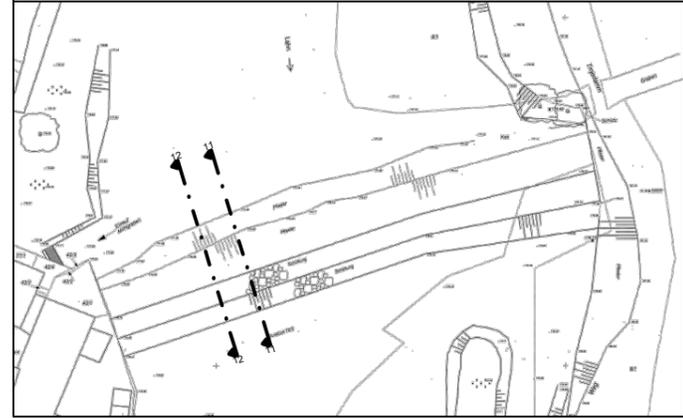

1965: Dr.-Ing L. Müller, Marburg, Gutachten Aufmaß

2018: Fa. 3D-Scan, Monschau, Laserscan

Die Positionen der Längsprofile sind einem Grundrissplan von 1964 mit kleinem Maßstab und ohne Maßketten entnommen. Geringfügige Abweichungen zwischen Lage der Profile von 1965 und 2018 können wegen gegebener Plangrundlage und unbekannter Genauigkeit des Laserscans nicht ausgeschlossen werden.


Index	Datum	Änderung / Ergänzung	Name

Anlage 14


Proj.-Leiter	L. Wenzel	Proj.: MW06418	Plannummer	Index
Proj.-Bearbeiter	L. Wenzel	M = 1:100	Be-06	
Planersteller	T. Ewender	Stand: 22.06.20		

Planinhalt	Längsprofile 11 + 12
Projekt	Grüner Wehr Marburg
Bauherr	Magistrat der Universitätsstadt Marburg Fachdienst Tiefbau Barfußlerstraße 11, 35037 Marburg


<p>Planer</p> <p>Infanteriestraße 11a 80797 München Fon +49 89 2868600 Fax +49 89 28686020</p> <p>Grauelstraße 14 55129 Mainz Fon +49 6131 4802092 Fax +49 6131 4802094 info@kb-bm.de www.kb-bm.de</p>	 Kayser+Böttges Barthel+Maus <small>Ingenieure und Architekten GmbH</small>
--	---

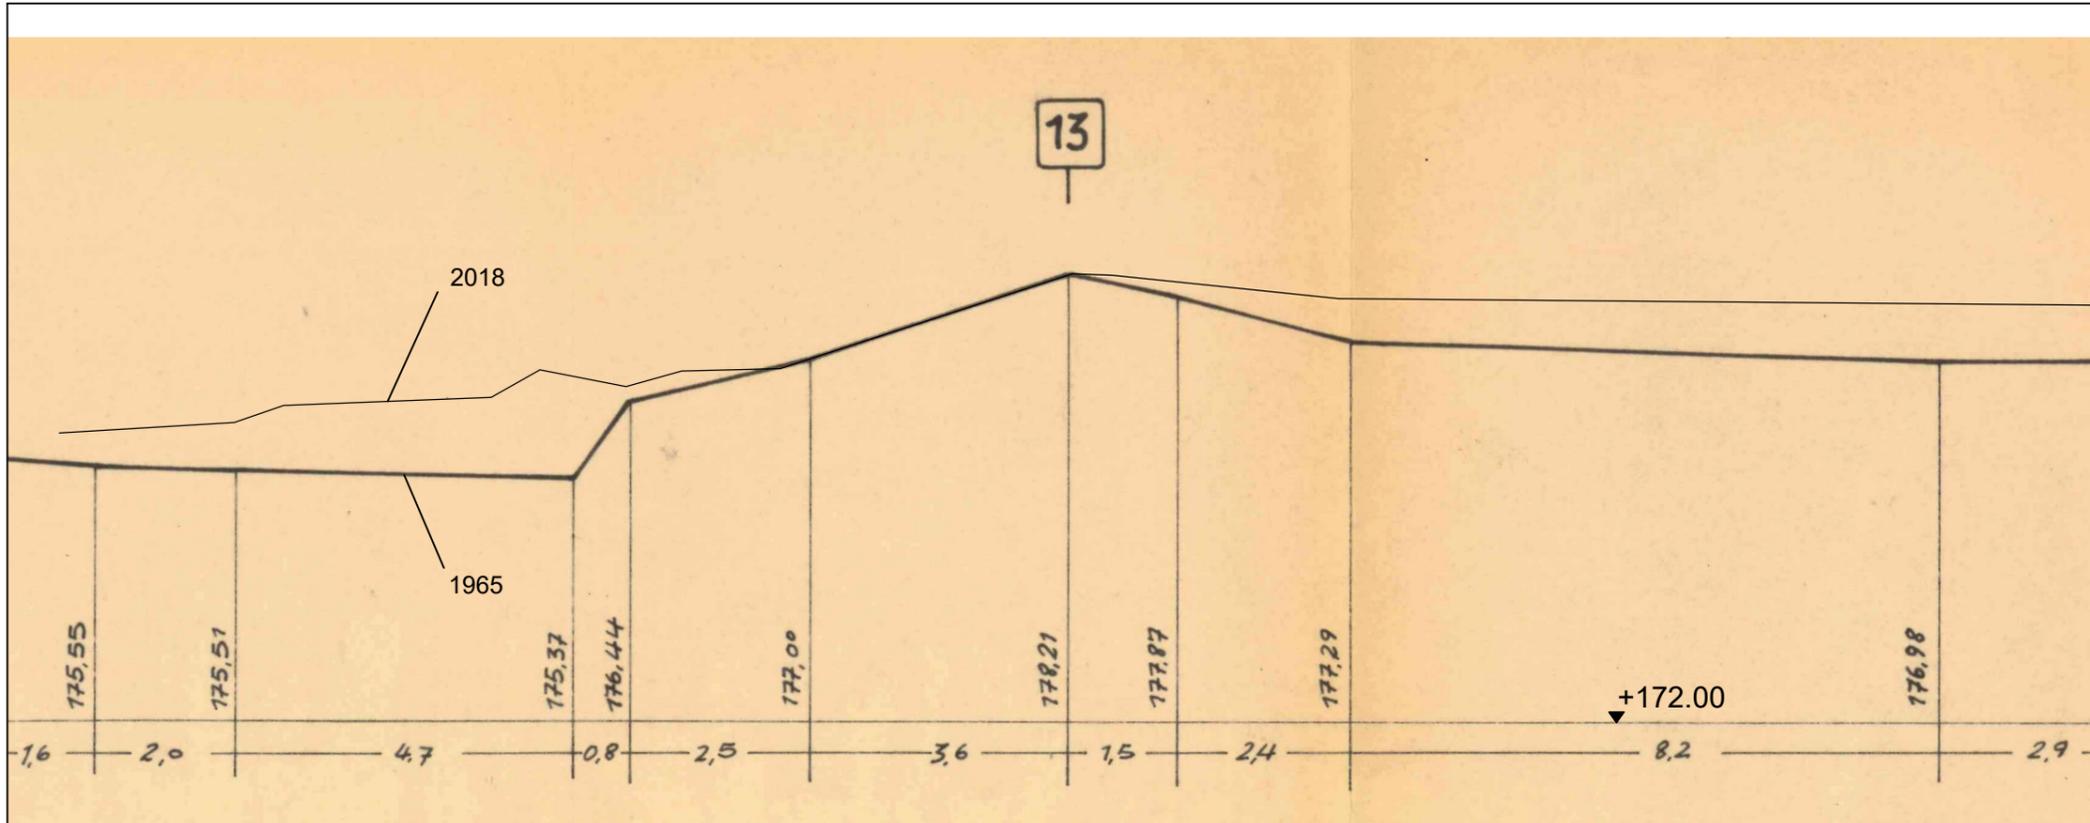

Längsprofil 13

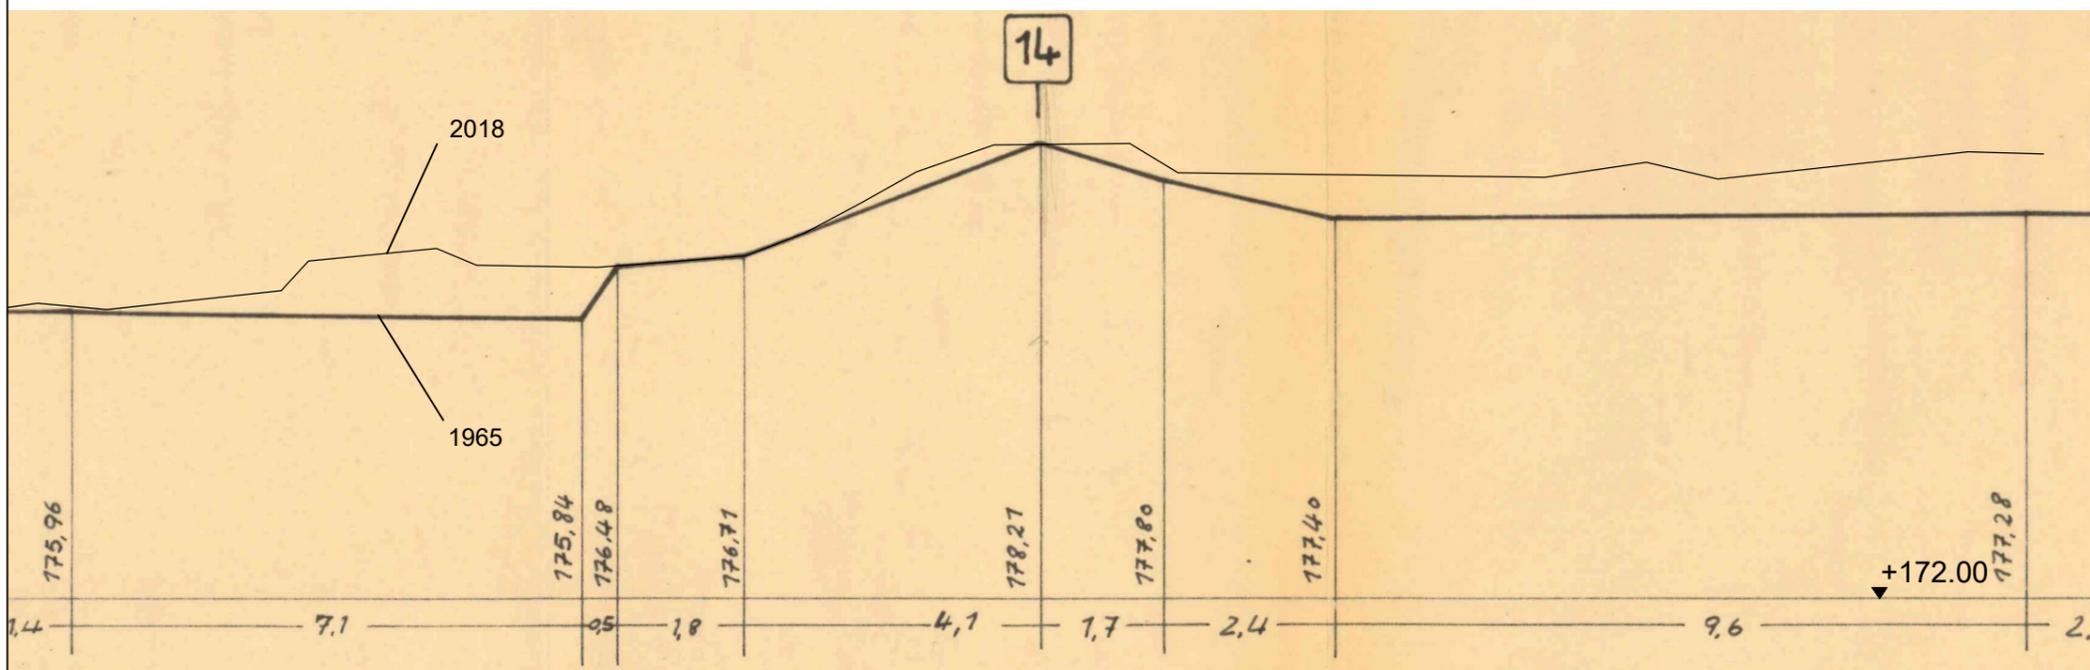

Längsprofil 14

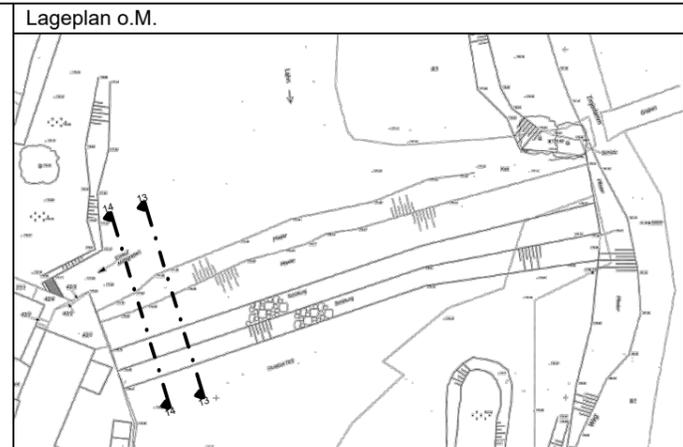

1965: Dr.-Ing L. Müller, Marburg, Gutachten Aufmaß

2018: Fa. 3D-Scan, Monschau, Laserscan

Die Positionen der Längsprofile sind einem Grundrissplan von 1964 mit kleinem Maßstab und ohne Maßketten entnommen. Geringfügige Abweichungen zwischen Lage der Profile von 1965 und 2018 können wegen gegebener Plangrundlage und unbekannter Genauigkeit des Laserscans nicht ausgeschlossen werden.


Index	Datum	Änderung / Ergänzung	Name

Anlage 14

Proj.-Leiter	L. Wenzel	Proj.: MW06418	Plannummer	Index
Proj.-Bearbeiter	L. Wenzel	M = 1:100	Be-07	
Planersteller	T. Ewender	Stand: 22.06.20		


Planinhalt	Längsprofile 13 + 14
Projekt	Güner Wehr Marburg
Bauherr	Magistrat der Universitätsstadt Marburg Fachdienst Tiefbau Barfußlerstraße 11, 35037 Marburg

<p>Planer</p> <p>Infanteriestraße 11a 80797 München Fon +49 89 2868600 Fax +49 89 28686020</p> <p>Grauelstraße 14 55129 Mainz Fon +49 6131 4802092 Fax +49 6131 4802094 info@kb-bm.de www.kb-bm.de</p>	 Kayser+Böttges Barthel+Maus <small>Ingenieure und Architekten GmbH</small>
--	---

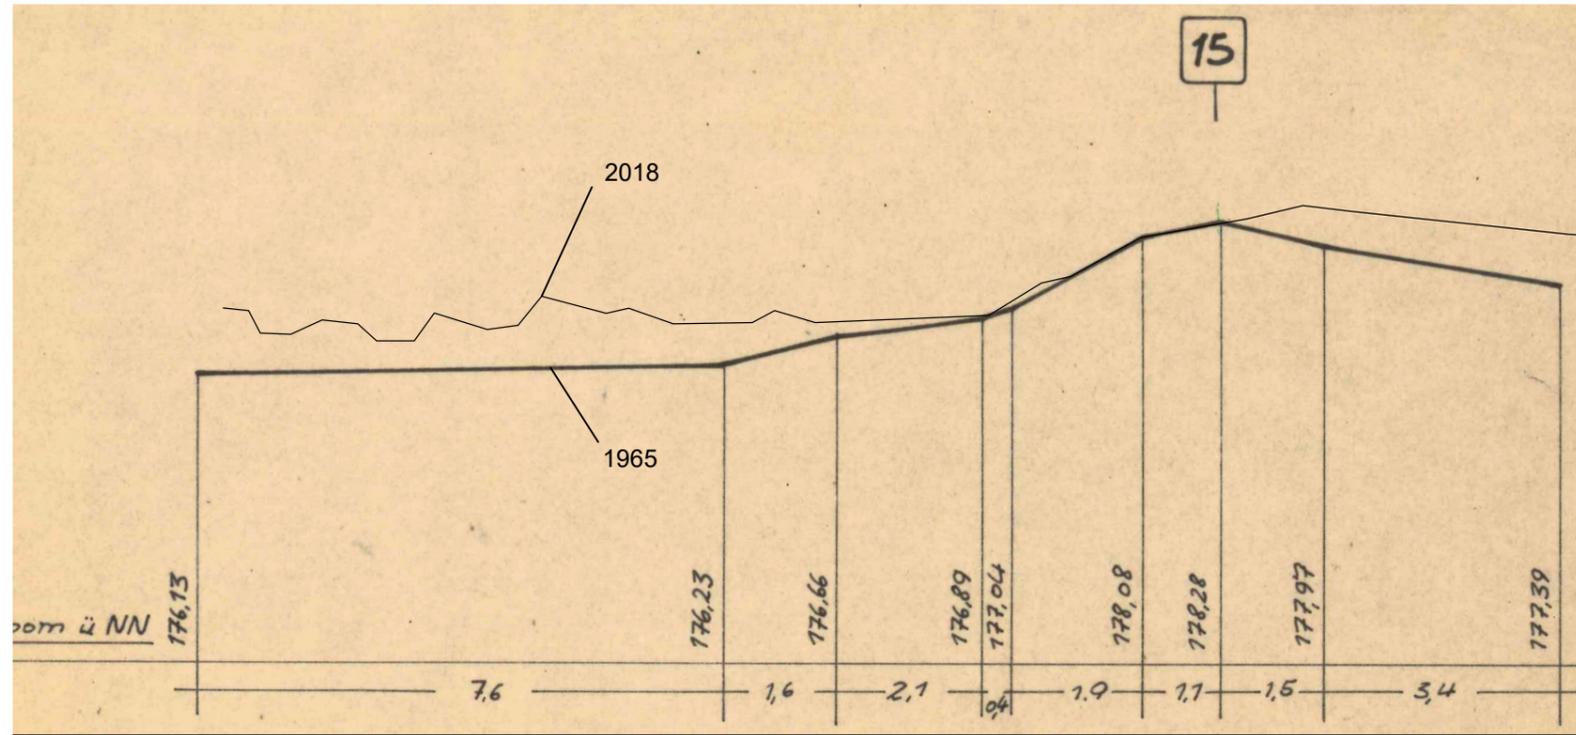

Längsprofil 15

Lageplan o.M.

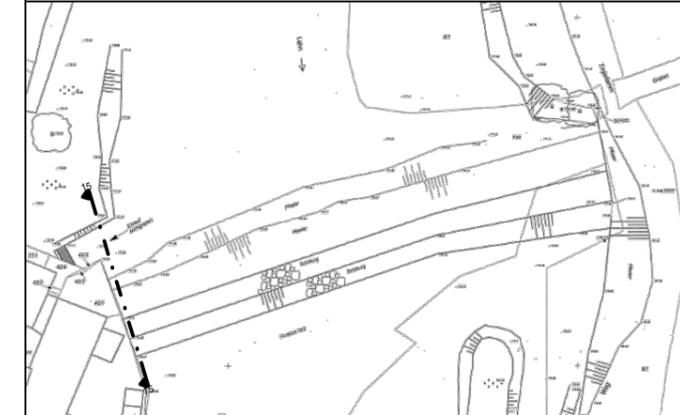

1965: Dr.-Ing L. Müller, Marburg, Gutachten Aufmaß

2018: Fa. 3D-Scan, Monschau, Laserscan

Die Positionen der Längsprofile sind einem Grundrissplan von 1964 mit kleinem Maßstab und ohne Maßketten entnommen. Geringfügige Abweichungen zwischen Lage der Profile von 1965 und 2018 können wegen gegebener Plangrundlage und unbekannter Genauigkeit des Laserscans nicht ausgeschlossen werden.

Index	Datum	Änderung / Ergänzung	Name

Anlage 14

Proj.-Leiter	L. Wenzel	Proj.: MW06418	Plannummer	Index
Proj.-Bearbeiter	L. Wenzel	M = 1:100	Be-08	
Planersteller	T. Ewender	Stand: 22.06.20		

Planinhalt	Längsprofil 15
Projekt	Grüner Wehr Marburg
Bauherr	Magistrat der Universitätsstadt Marburg Fachdienst Tiefbau Barfüßerstraße 11, 35037 Marburg

Planer Infanteriestraße 11a 80797 München Fon +49 89 2868600 Fax +49 89 28686020 Grauelstraße 14 55129 Mainz Fon +49 6131 4802092 Fax +49 6131 4802094 info@kb-bm.de www.kb-bm.de	 Kayser+Böttges Barthel+Maus Ingenieure und Architekten GmbH
--	--