


Geoportals Magister
Universität Marburg

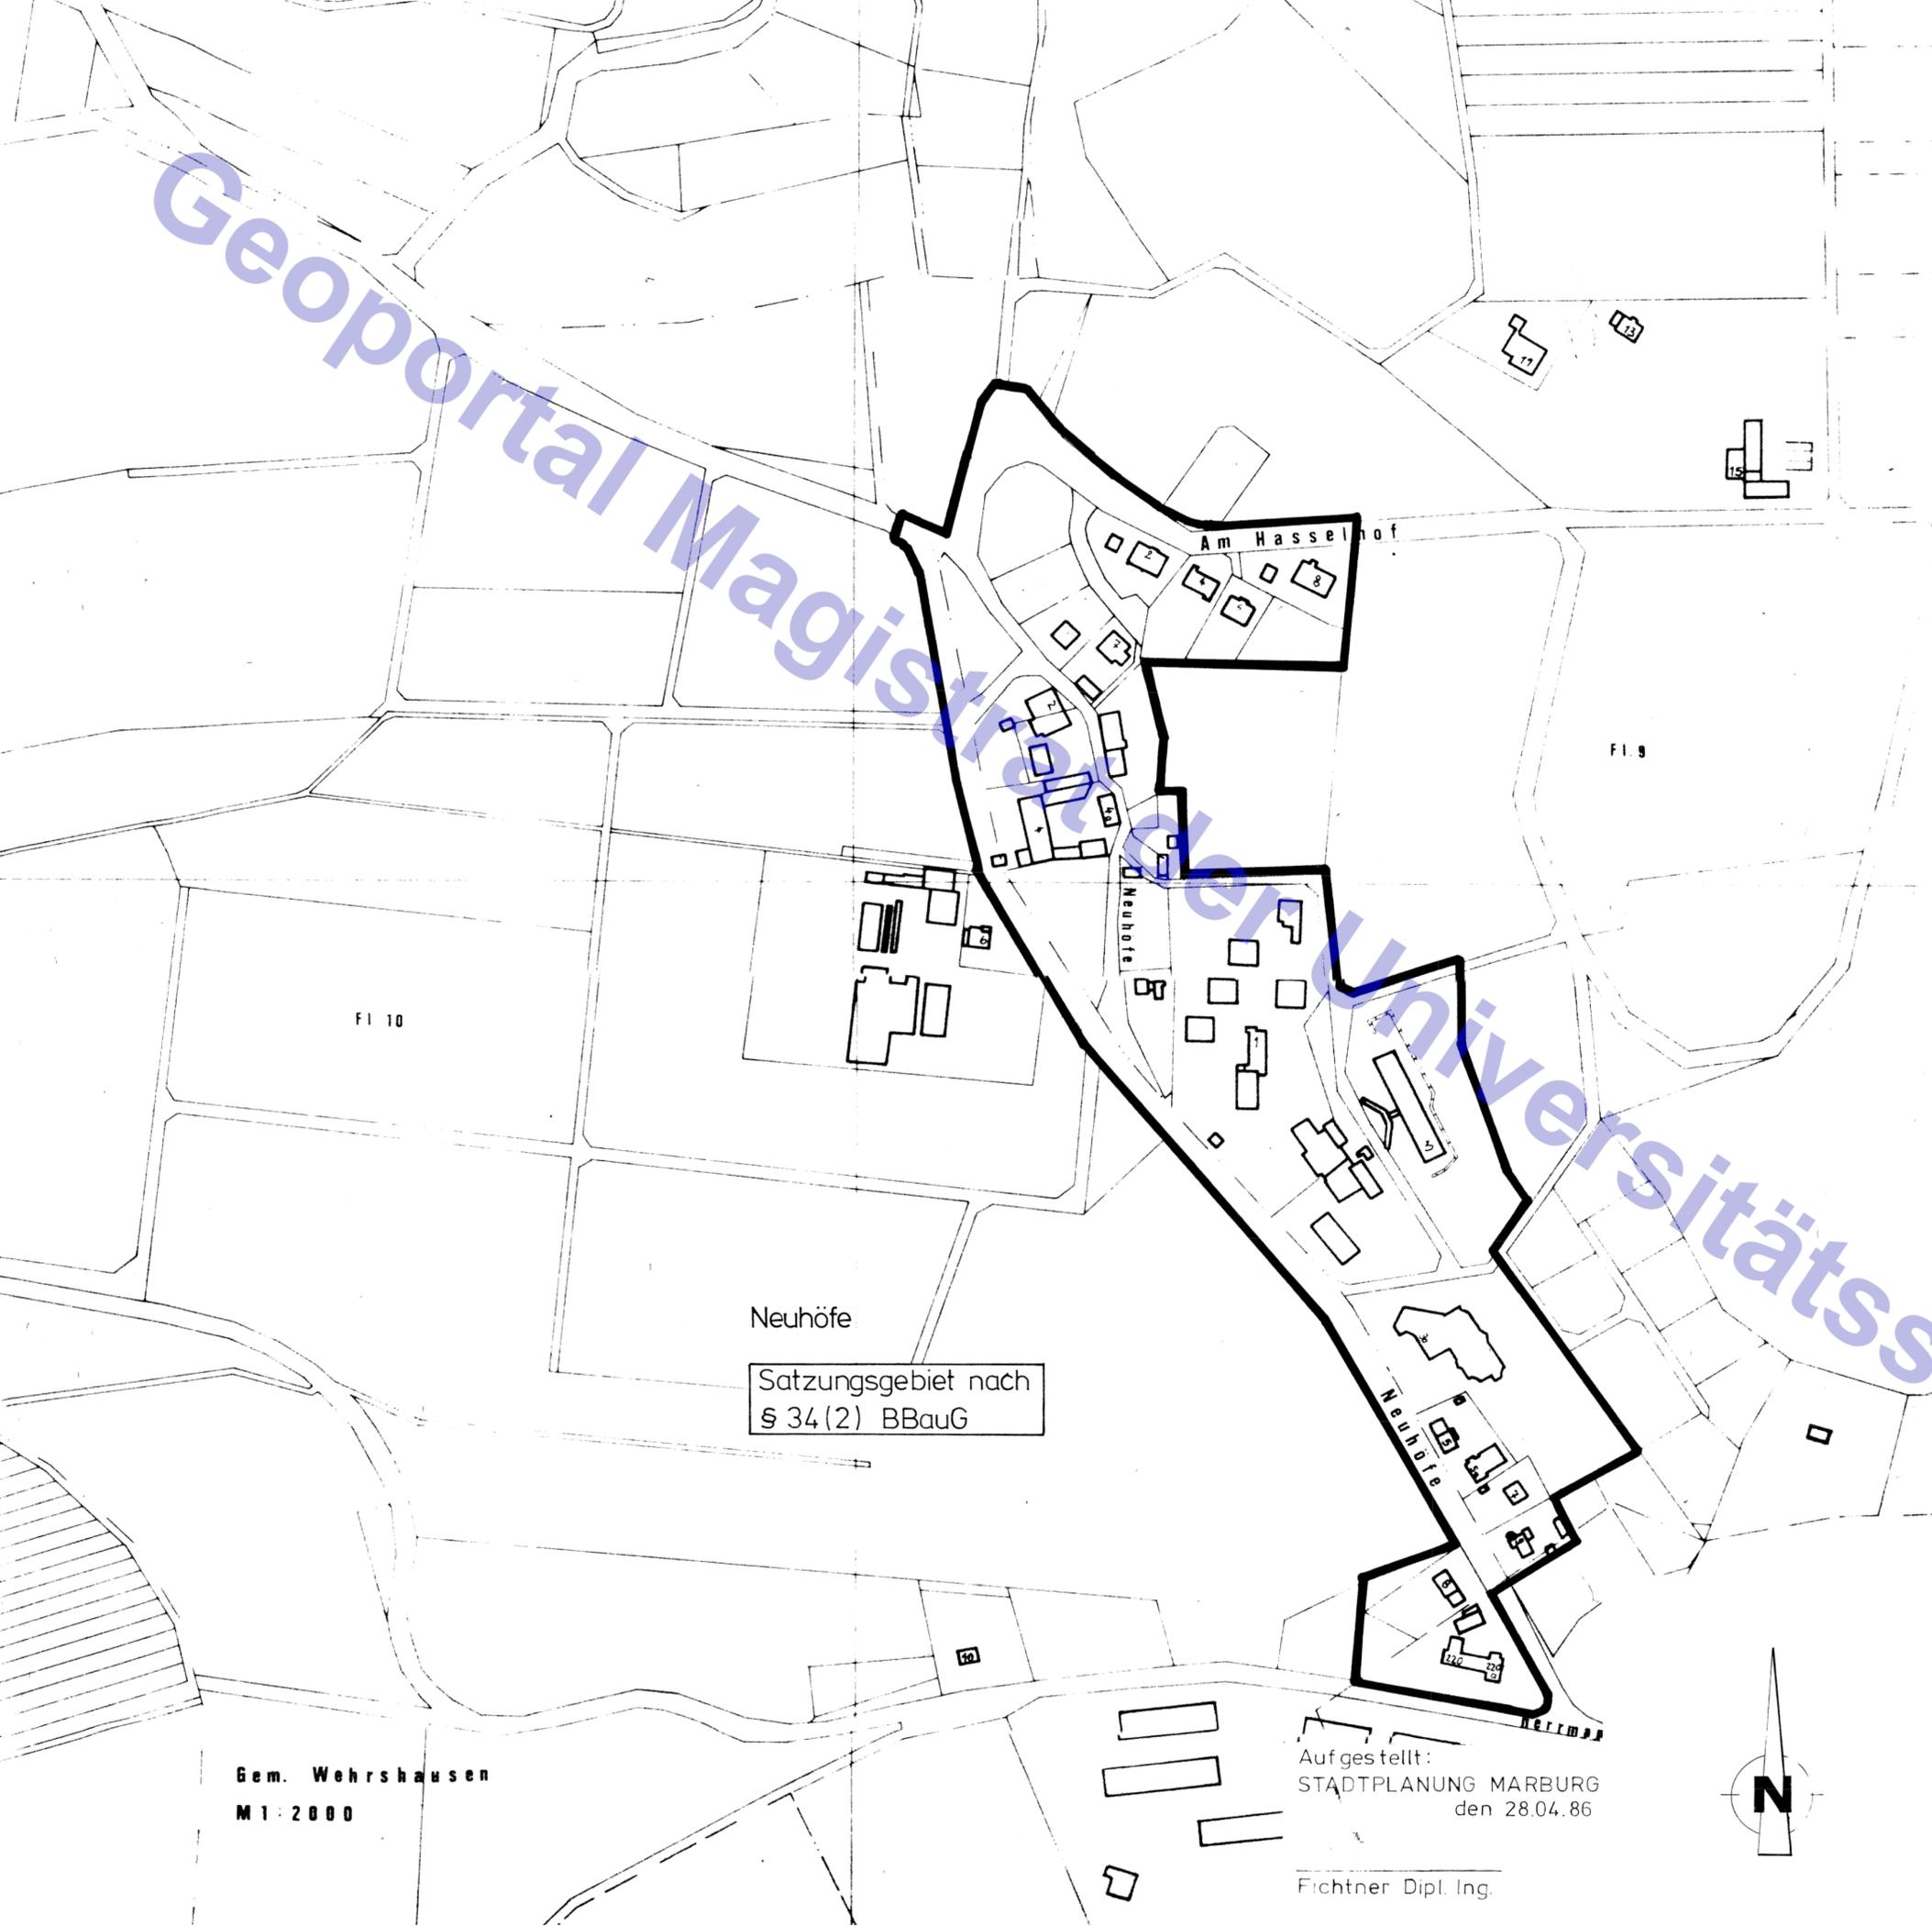

PLAN ZUR ABRUNDUNGSSATZUNG DER STADT MARBURG FÜR DAS GEBIET STT. WEHRSHAUSEN (NEUHÖFE)

SATZUNG

über die Abgrenzung und Abrundung des im Zusammenhang bebauten Stadtteiles Wehrshausen (Neuhöfe) der Universitätsstadt Marburg.

Aufgrund des § 5 der Hessischen Gemeindeordnung (HGO) in der Fassung vom 1. April 1981 (GVBl I, Seite 66), zuletzt geändert durch Gesetz vom 6. März 1985 (GVBl I, Seite 57)

in Verbindung mit § 34 Abs. 2 Bundesbaugesetz (BBauG) in der Fassung vom 18. August 1976 (BGBl I, Seite 2256, berichtigt BGBl I, Seite 3617), zuletzt geändert durch Artikel 9 Nr. 1 der Vereinfachungs-Novelle vom 3. Dezember 1976 (BGBl I, Seite 3281)

hat die Stadtverordnetenversammlung der Universitätsstadt Marburg in ihrer Sitzung am 29.8.86 nachfolgende Satzung beschlossen:

§ 1

Der im Zusammenhang bebaute Stadtteil Wehrshausen (Neuhöfe) der Universitätsstadt Marburg besteht aus den Grundstücken, die in dem dieser Satzung als Bestandteil beigefügten Plan eingegrenzt sind.

§ 2

Die Satzung tritt am Tage nach ihrer Bekanntmachung in Kraft.

Marburg, den 30.11.86

Oberbürgermeister

Satzungsgebiet nach
§ 34(2) BBauG

BENENNUNGSVERMERK

Giessen, den 20. Nov. 1986

VERMERK ÜBER DIE AMTLICHE BEKANNTMACHUNG NACH DER GENEHMIGUNG
Die Genehmigung der Satzung wurde am 12.12.86
öffentlich bekanntgegeben.

Oberbürgermeister

Gem. Wehrshausen
M 1 : 2000

Aufgestellt:
STADTPLANUNG MARBURG
den 28.04.86

Fichtner Dipl. Ing.

