






Lingelgasse Bereich Lahnterrassen

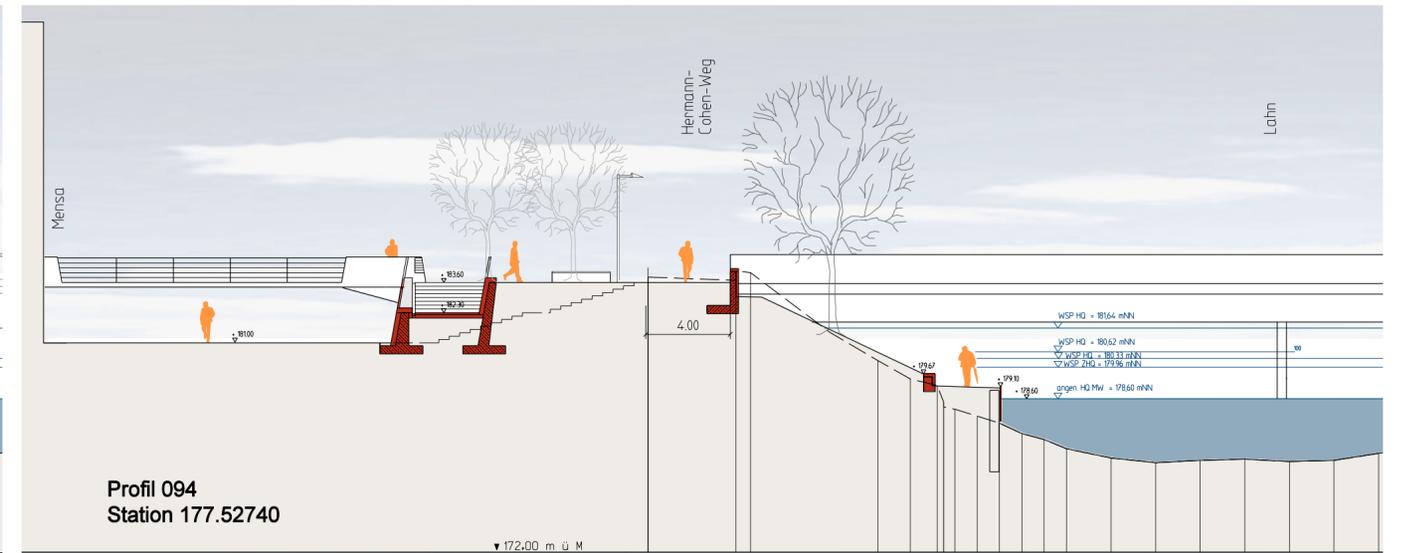

Bereich Abendroth-Brücke / Mensahof mit neuem Treppenzugang und neuem Zugangs-Steg

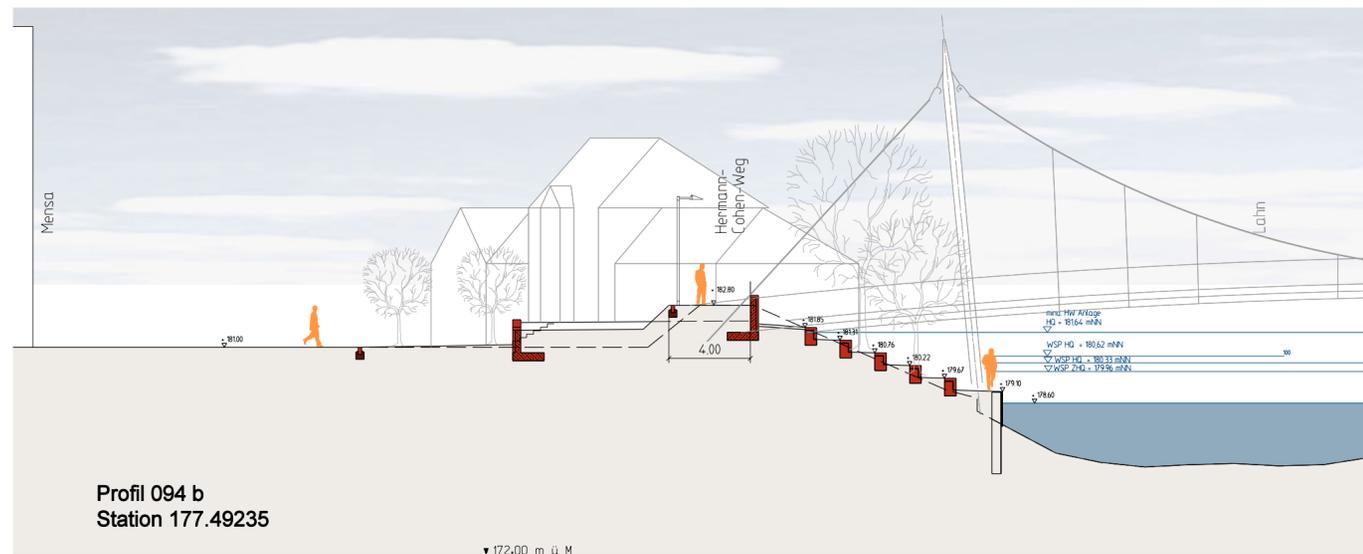

Bereich Lahnterrassen / Mensahof

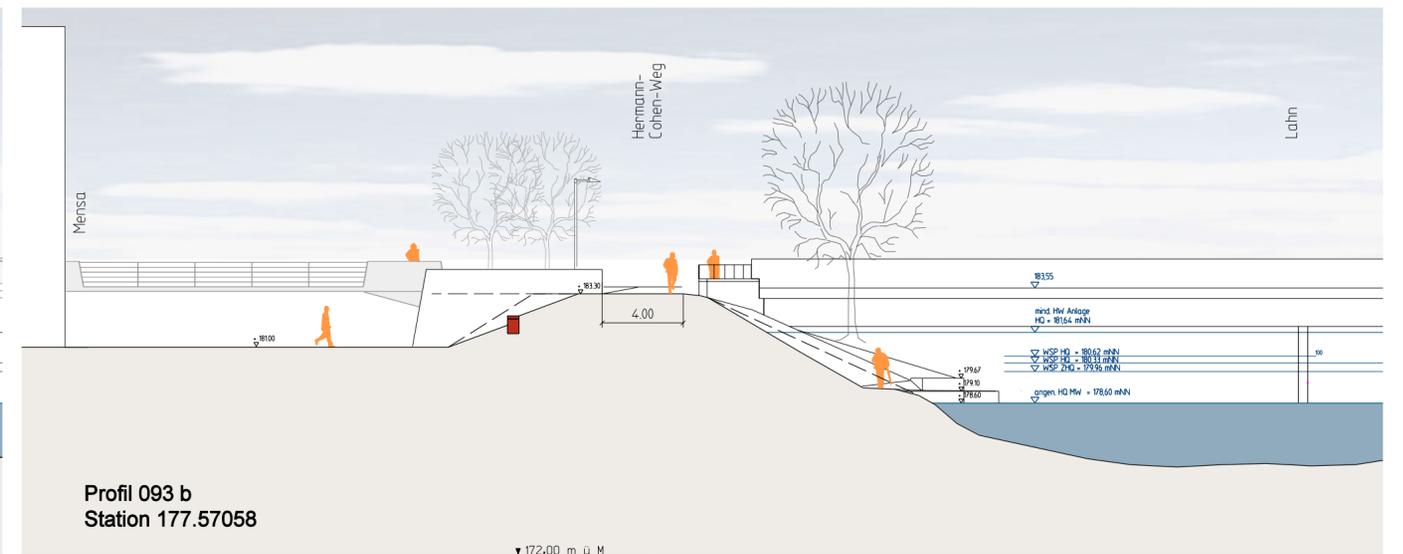

Bereich nordöstlich des Mensahofs mit Uferweg