


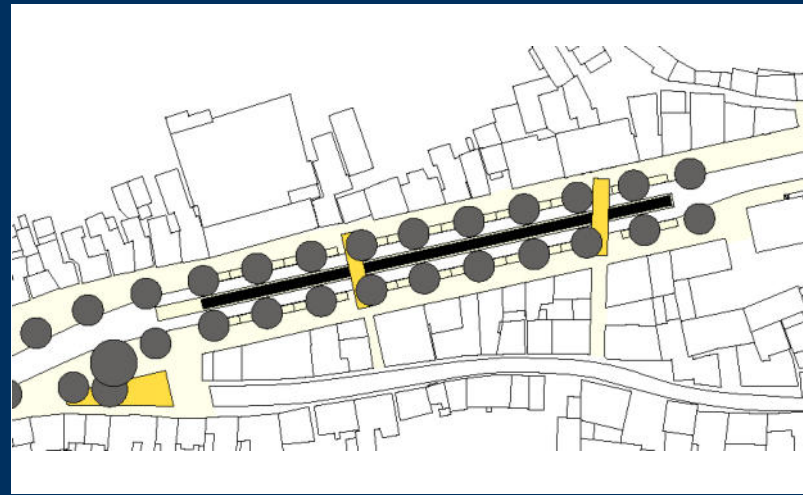


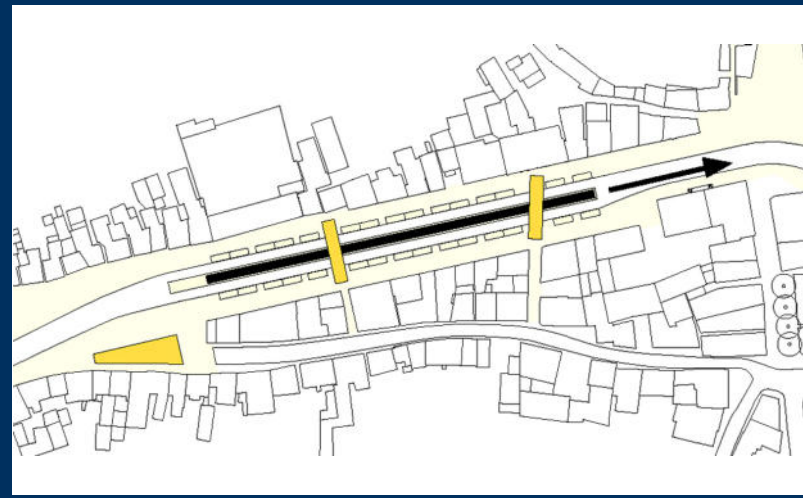

Umgestaltung Ketzerbach

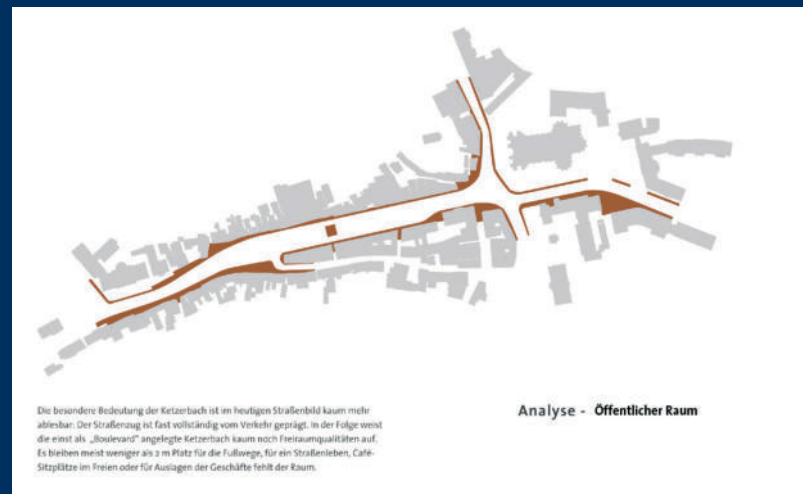


Entwurf - Lageplan M 1:200

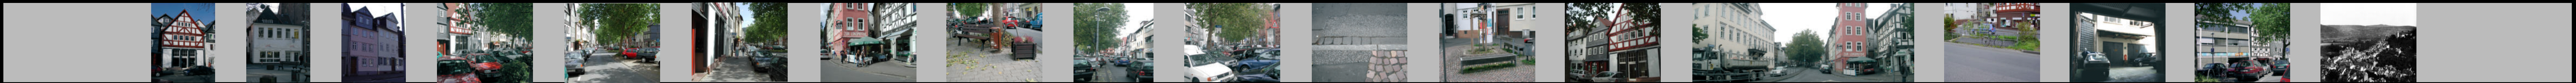


Skulptur des Wasserbandes, Blick nach Osten zur Elisabethkirche, Tag- und Nachtsimulation

Schnitte längs und quer zur Fahrbahn

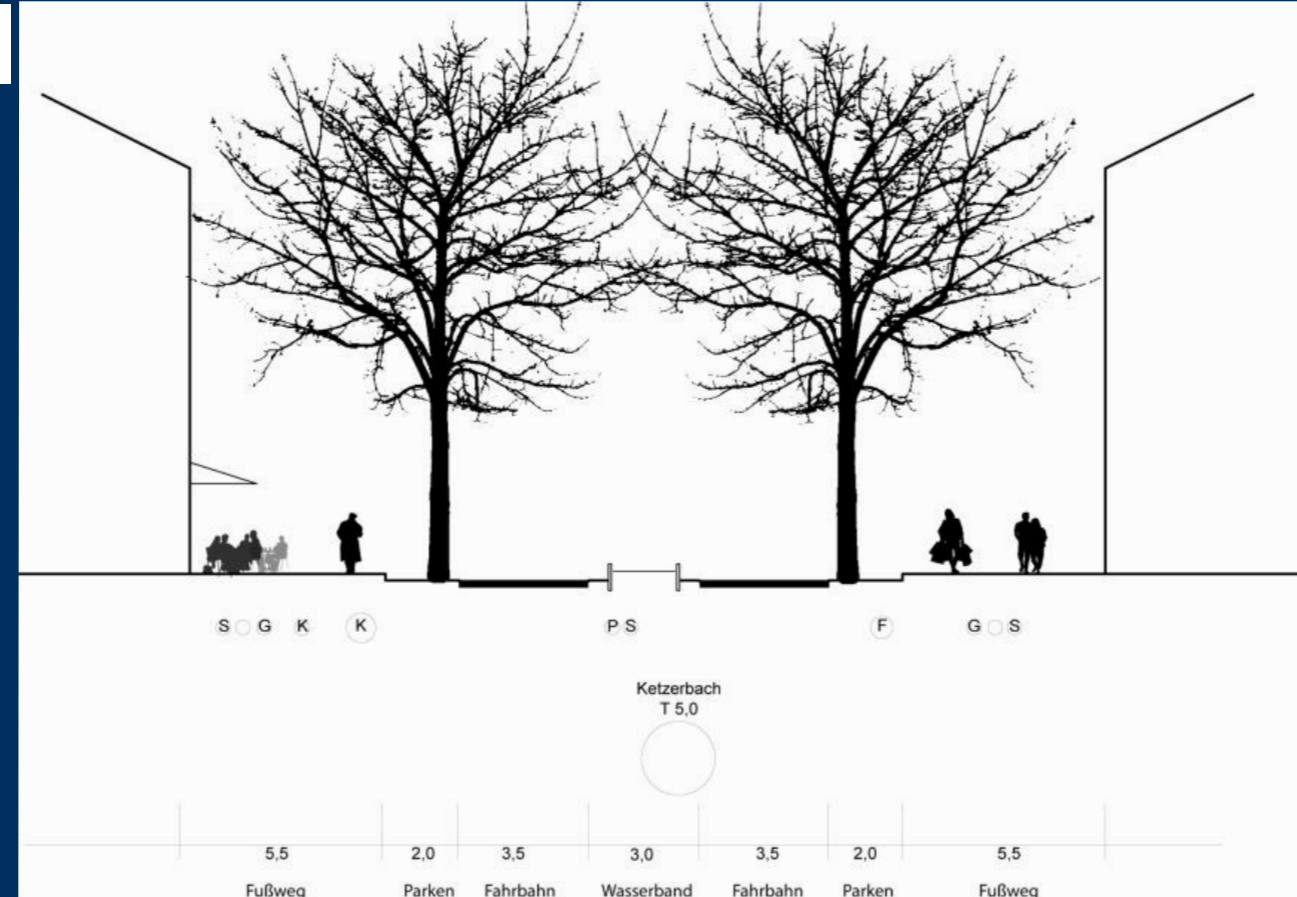

busstop ketzerbach

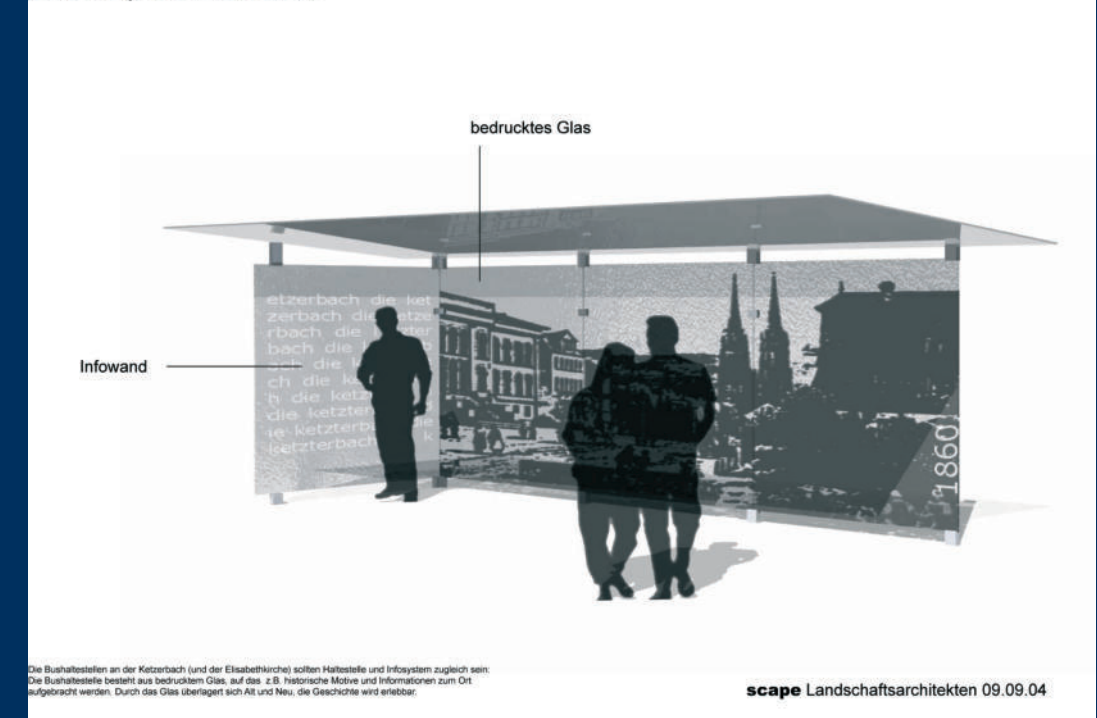

Fotos nach der Umgestaltung




Perspektive



Querschnittssituation in der Aufsicht



Einsatz hochwertiger Materialien

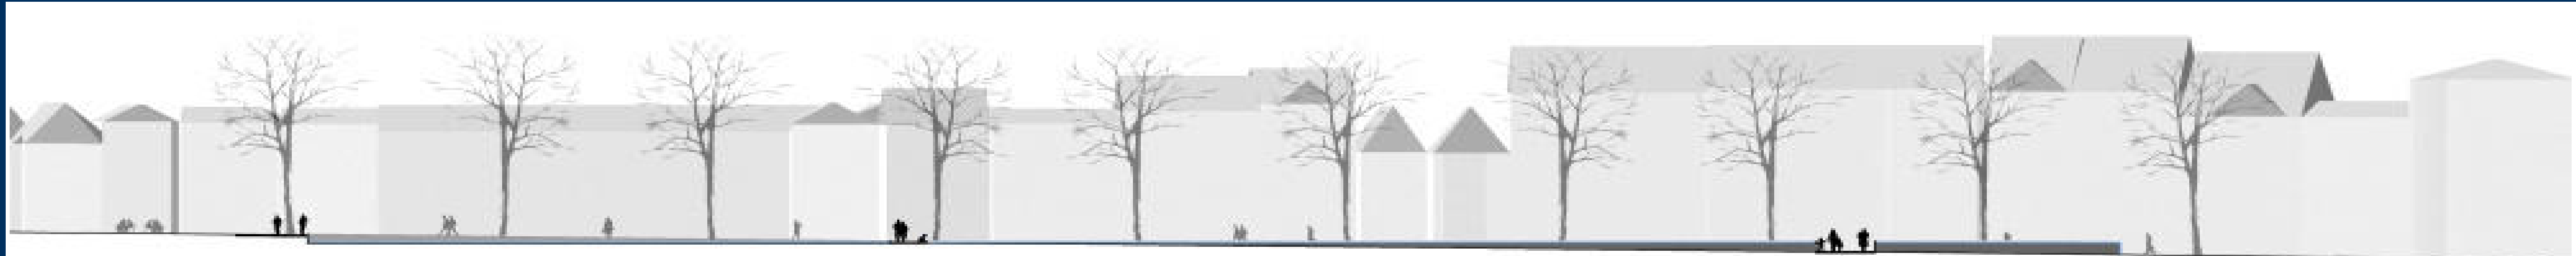

Längsschnitt W - O

