


TOPOGRAFISCH / LANDSCHAFTLICHE EINBINDUNG

Der Neue Rudolphsplatz als Zugang der Uferpromenade and der Lahn.

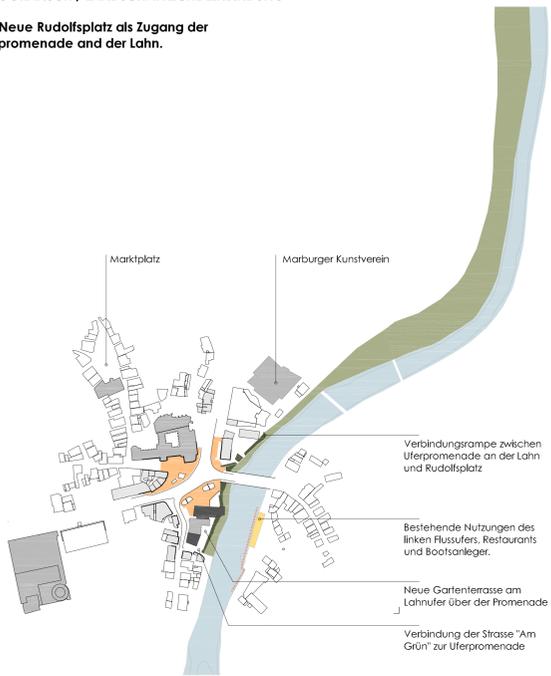


STÄDTEBAULICHE EINBINDUNG


Der Neue Rudolphsplatz als Verkehrsknoten für Strassenverkehr, Fahrrad- und Fusswegführung



LAGEPLAN 1/500

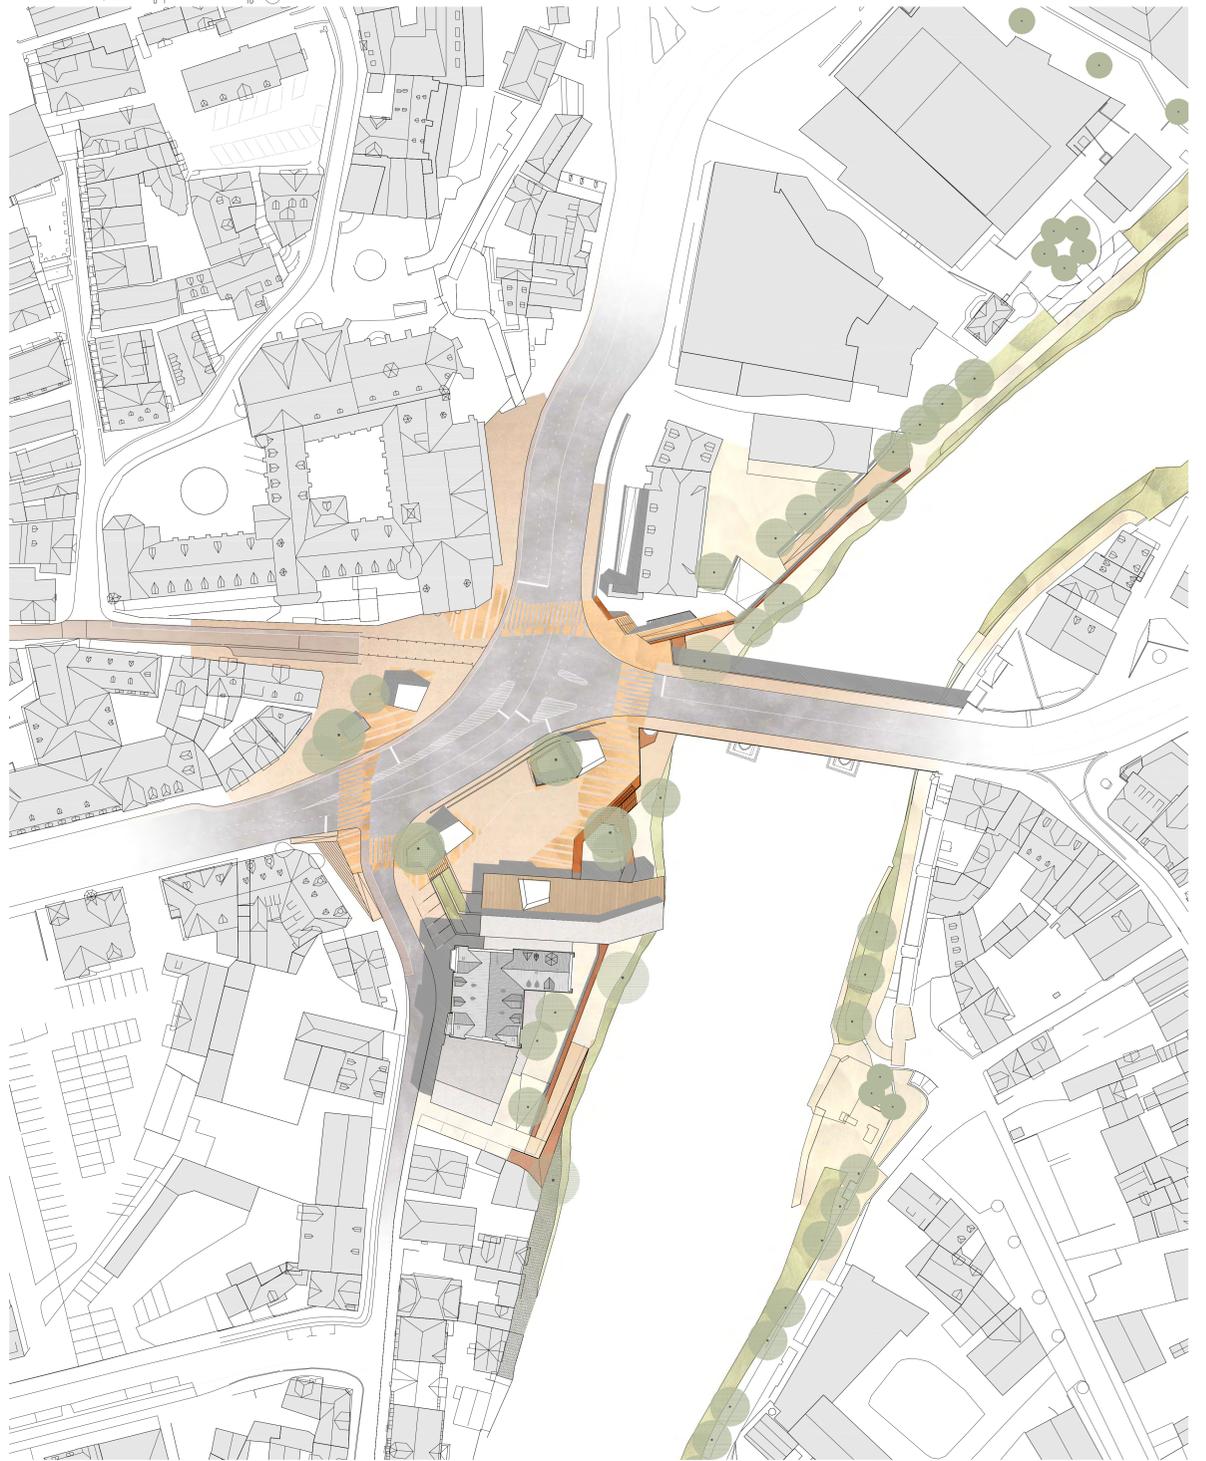

NUTZUNGSVORSCHLÄGE IM ÜBERBAUTEN RAUM
NEUE STADTBIBLIOTHEK - BIP - BAR / RESTAURANT

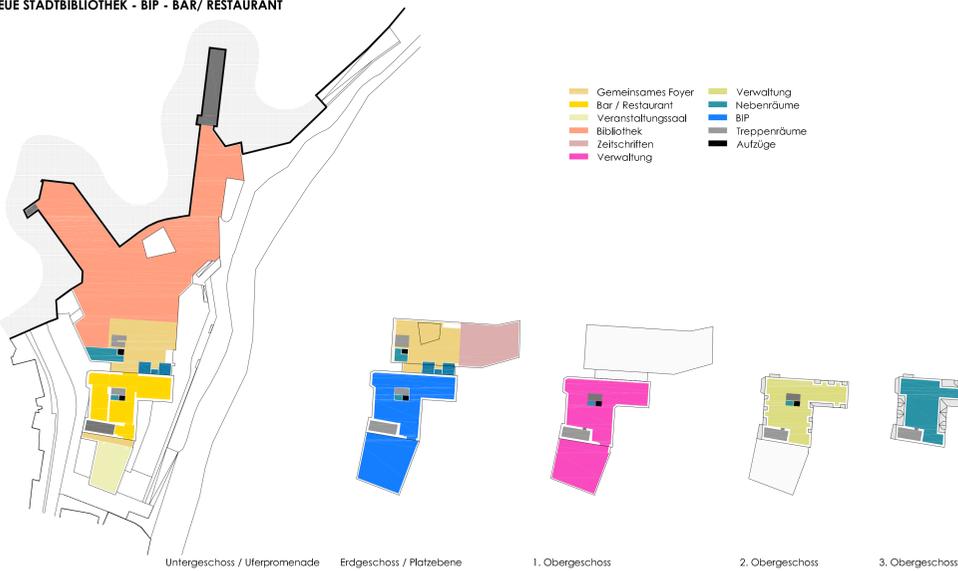

1. PHASE

2. PHASE

3. PHASE




Neubau des Gebäudes unter der Platzebene und Platzgestaltung. Erstellung der notwendigen Verkehrsflächen auf Platzebene unter Erhalt der derzeitigen Nutzungen. Erstellung der Mauer zum permanenten Hochwasserschutz.

Neu- und Umbau der bestehenden Anbauten. Umbau der ehemaligen Volksbank mit zeitweiliger Verlagerung des BIP in den Bibliotheksaal der 1. Phase

Abriss des flussbegleitenden Anbaus mit Neugestaltung der betroffenen Fassade. Fertigstellung der Gartenterrasse am Lahnufer und Uferpromenade.


NEU- / UMBAU - BESTANDSBEBAUUNG

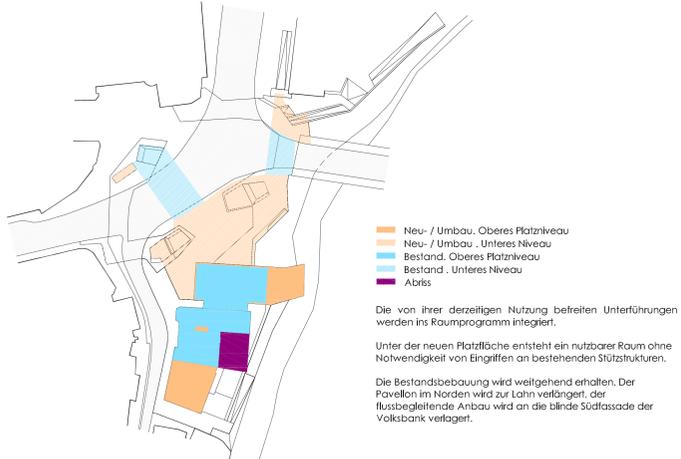

STRASSENVERKEHRSFÜHRUNG



RADWEGEFÜHRUNG

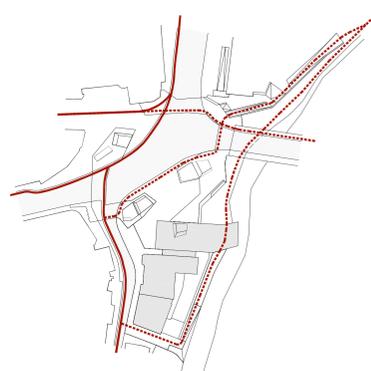


FUSSGÄNGERZONEN - FUSSGÄNGERWEGEFÜHRUNG
HAUPTZUGANG ZUM NEUEN GEBÄUDEKOMPLEX



UG-GRUNDRISS (FOK 180.30)

1/200

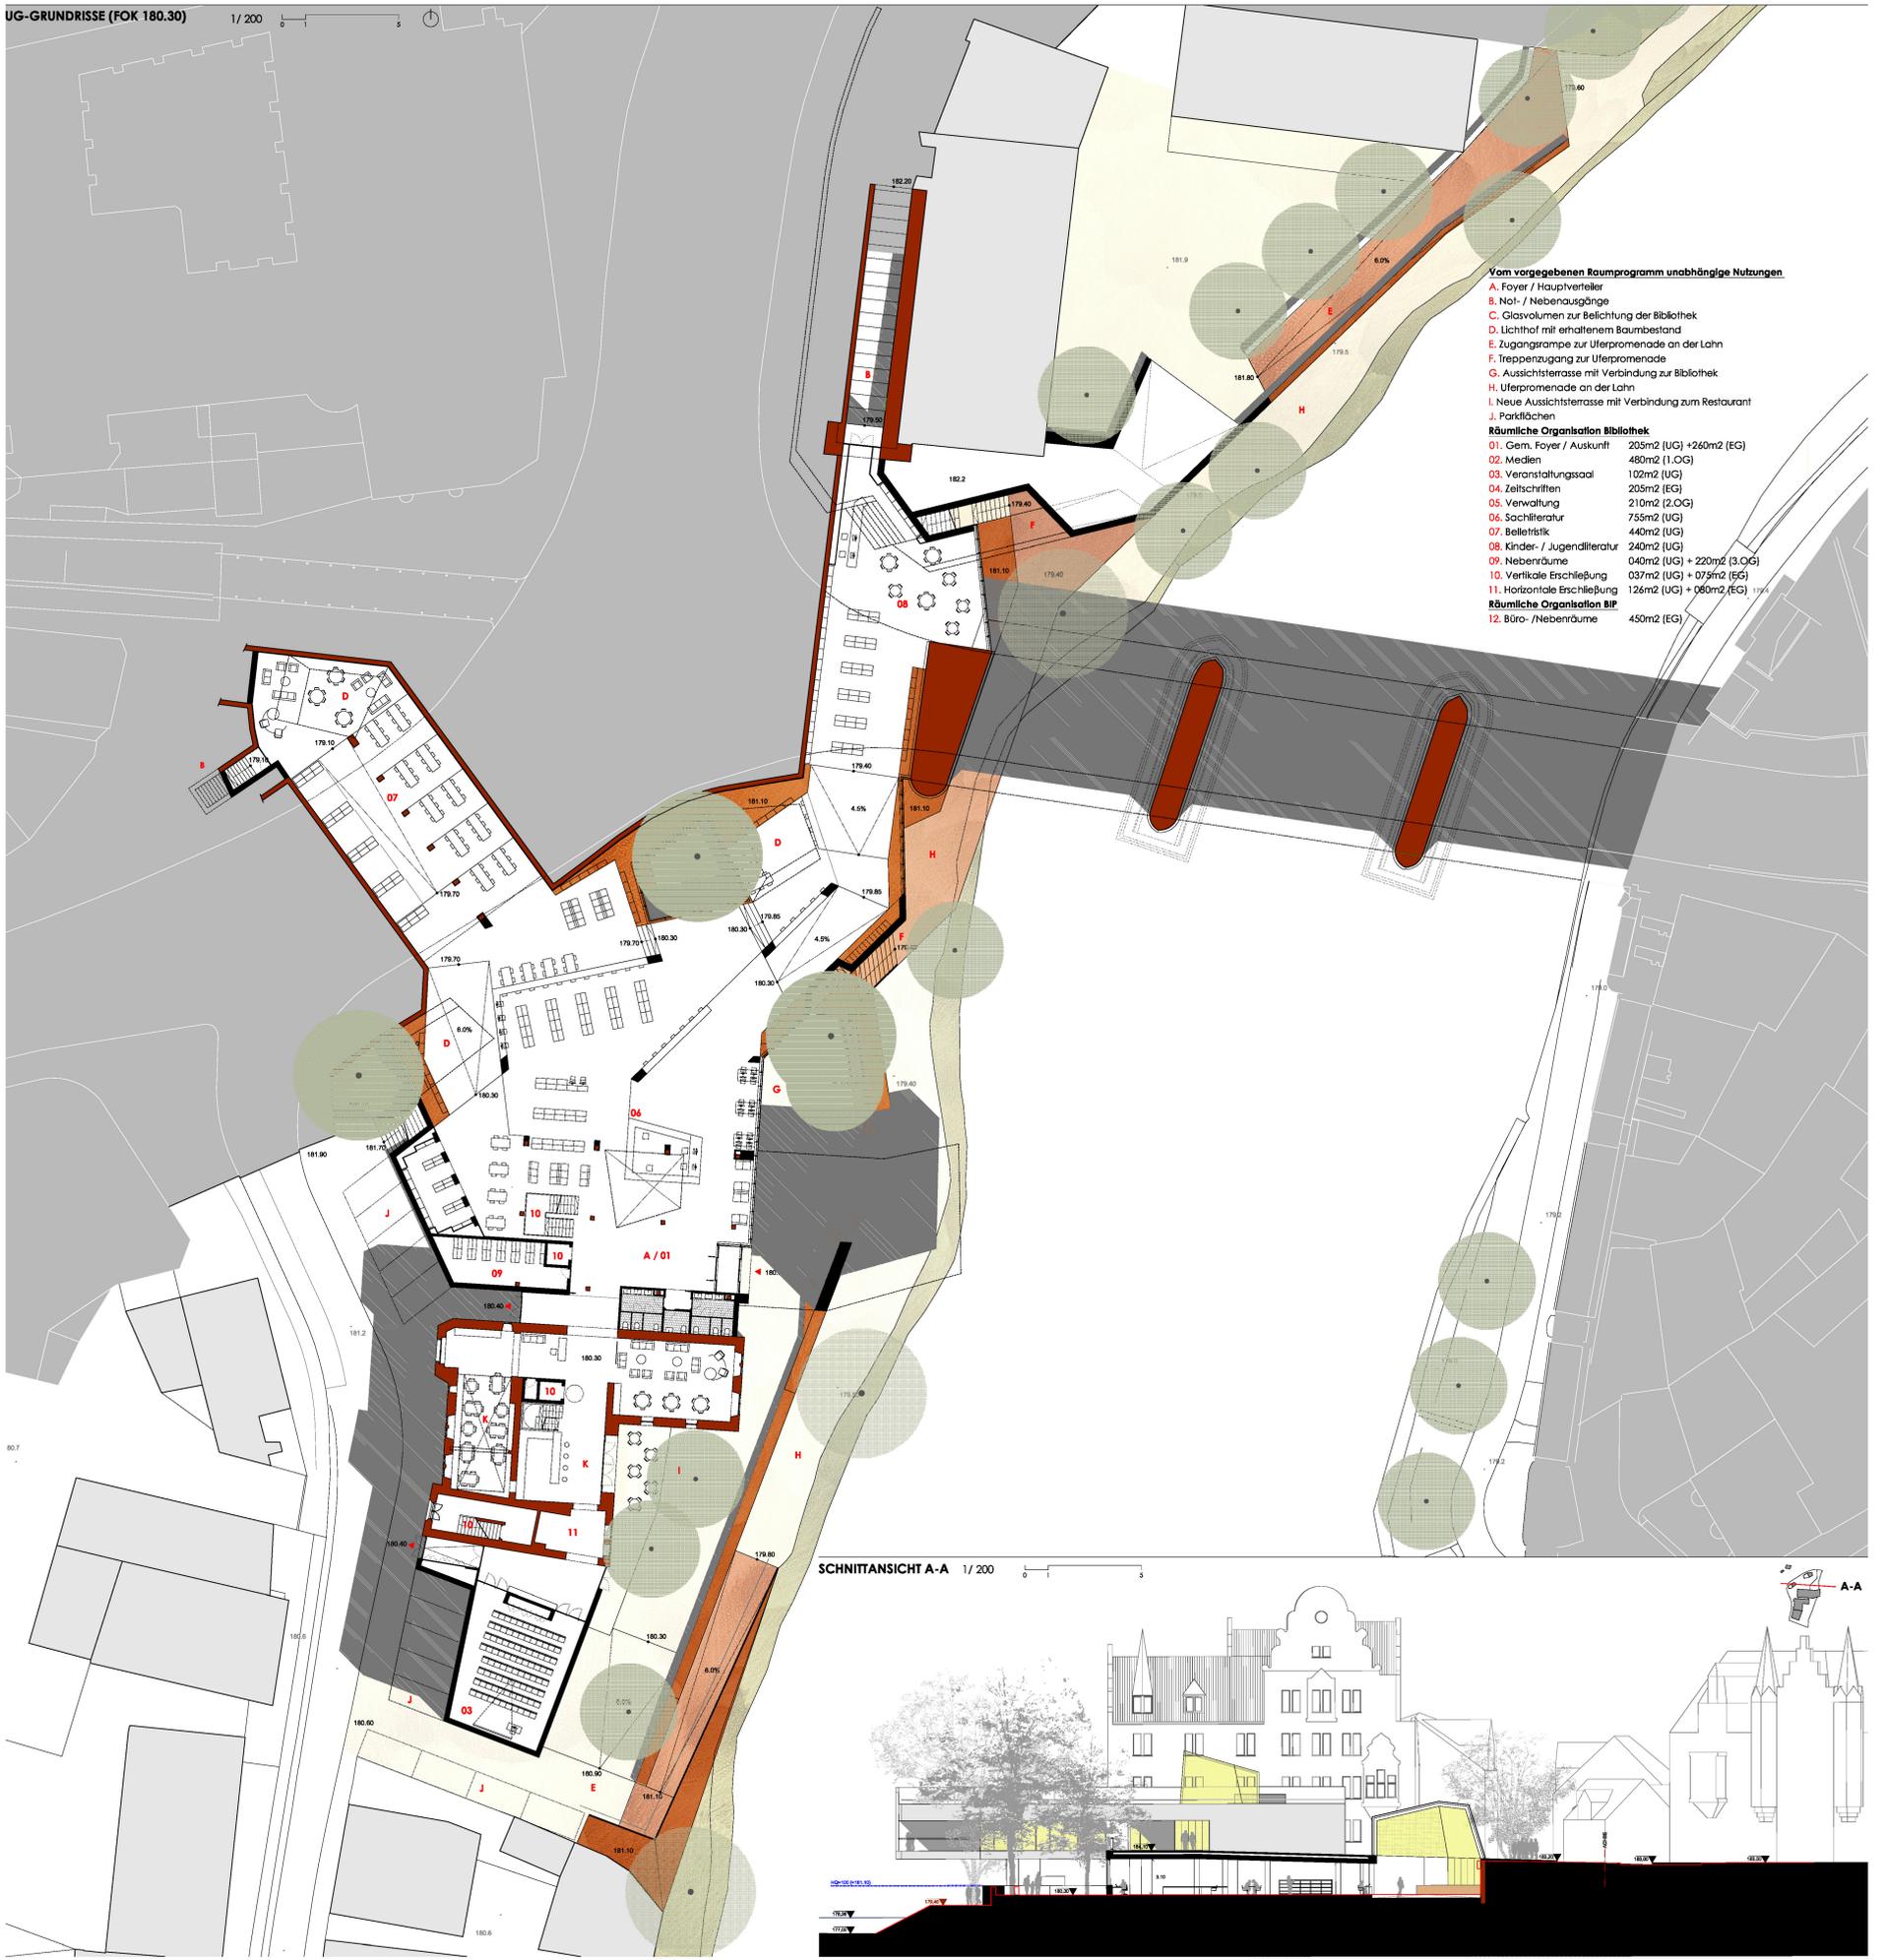

Vom vorgegebenen Raumprogramm unabhängige Nutzungen

- A. Foyer / Hauptvertikler
- B. NoF- / Nebenaugänge
- C. Glasvolumen zur Belichtung der Bibliothek
- D. Lichthof mit erhaltenem Baumbestand
- E. Zugangsrampe zur Uferpromenade an der Lahn
- F. Treppenzugang zur Uferpromenade
- G. Aussichtsterrasse mit Verbindung zur Bibliothek
- H. Uferpromenade an der Lahn
- I. Neue Aussichtsterrasse mit Verbindung zum Restaurant
- J. Parkflächen

Räumliche Organisation Bibliothek

- 01. Gem. Foyer / Auskunft 205m² (UG) + 260m² (EG)
- 02. Medien 480m² (1.OG)
- 03. Veranstaltungssaal 102m² (UG)
- 04. Zeitschriften 205m² (EG)
- 05. Verwaltung 210m² (2.OG)
- 06. Sachliteratur 755m² (UG)
- 07. Belletristik 440m² (UG)
- 08. Kinder- / Jugendliteratur 240m² (UG)
- 09. Nebenräume 040m² (UG) + 220m² (3.OG)
- 10. Vertikale Erschließung 037m² (UG) + 079m² (EG)
- 11. Horizontale Erschließung 126m² (UG) + 080m² (EG)

Räumliche Organisation BIP

- 12. Büro- / Nebenräume 450m² (EG)


SCHNITTANSICHT A-A

1/200




OG-GRUNDRISS


1/200

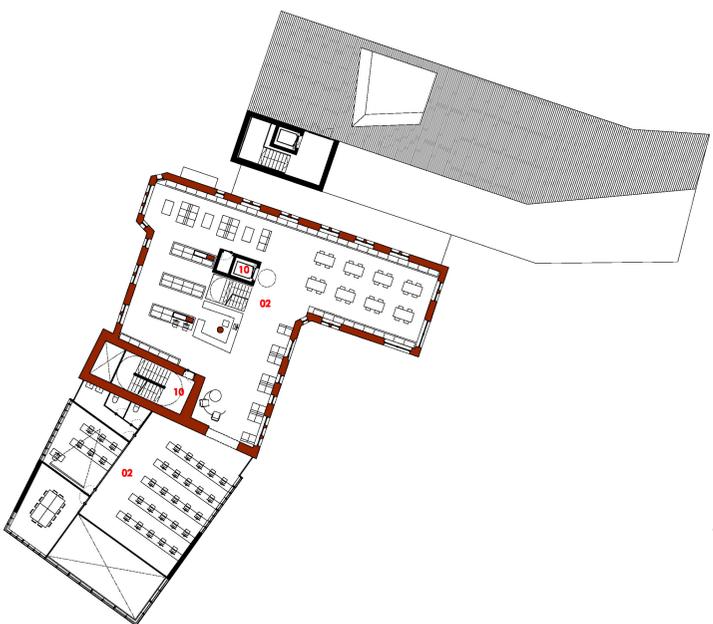

1. Obergeschoss (FOK 187.12)
Bibliothek / Medien 480m²

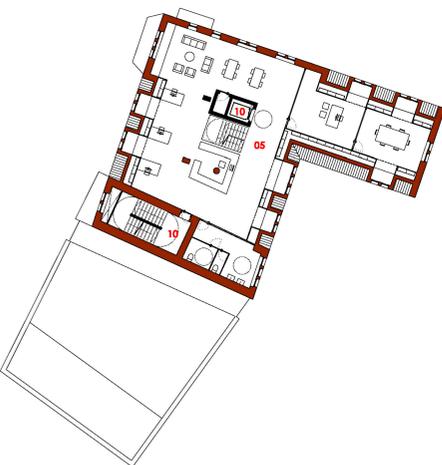

2. Obergeschoss (FOK 190.62)
Bibliothek / Verwaltung 210m²

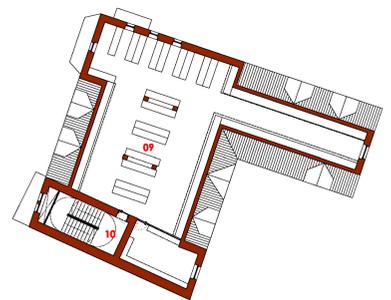


3. Obergeschoss (FOK 194.12)
Bibliothek / Nebenräume 220m²



EG-GRUNDRISS (FOK 184.10)

1/200

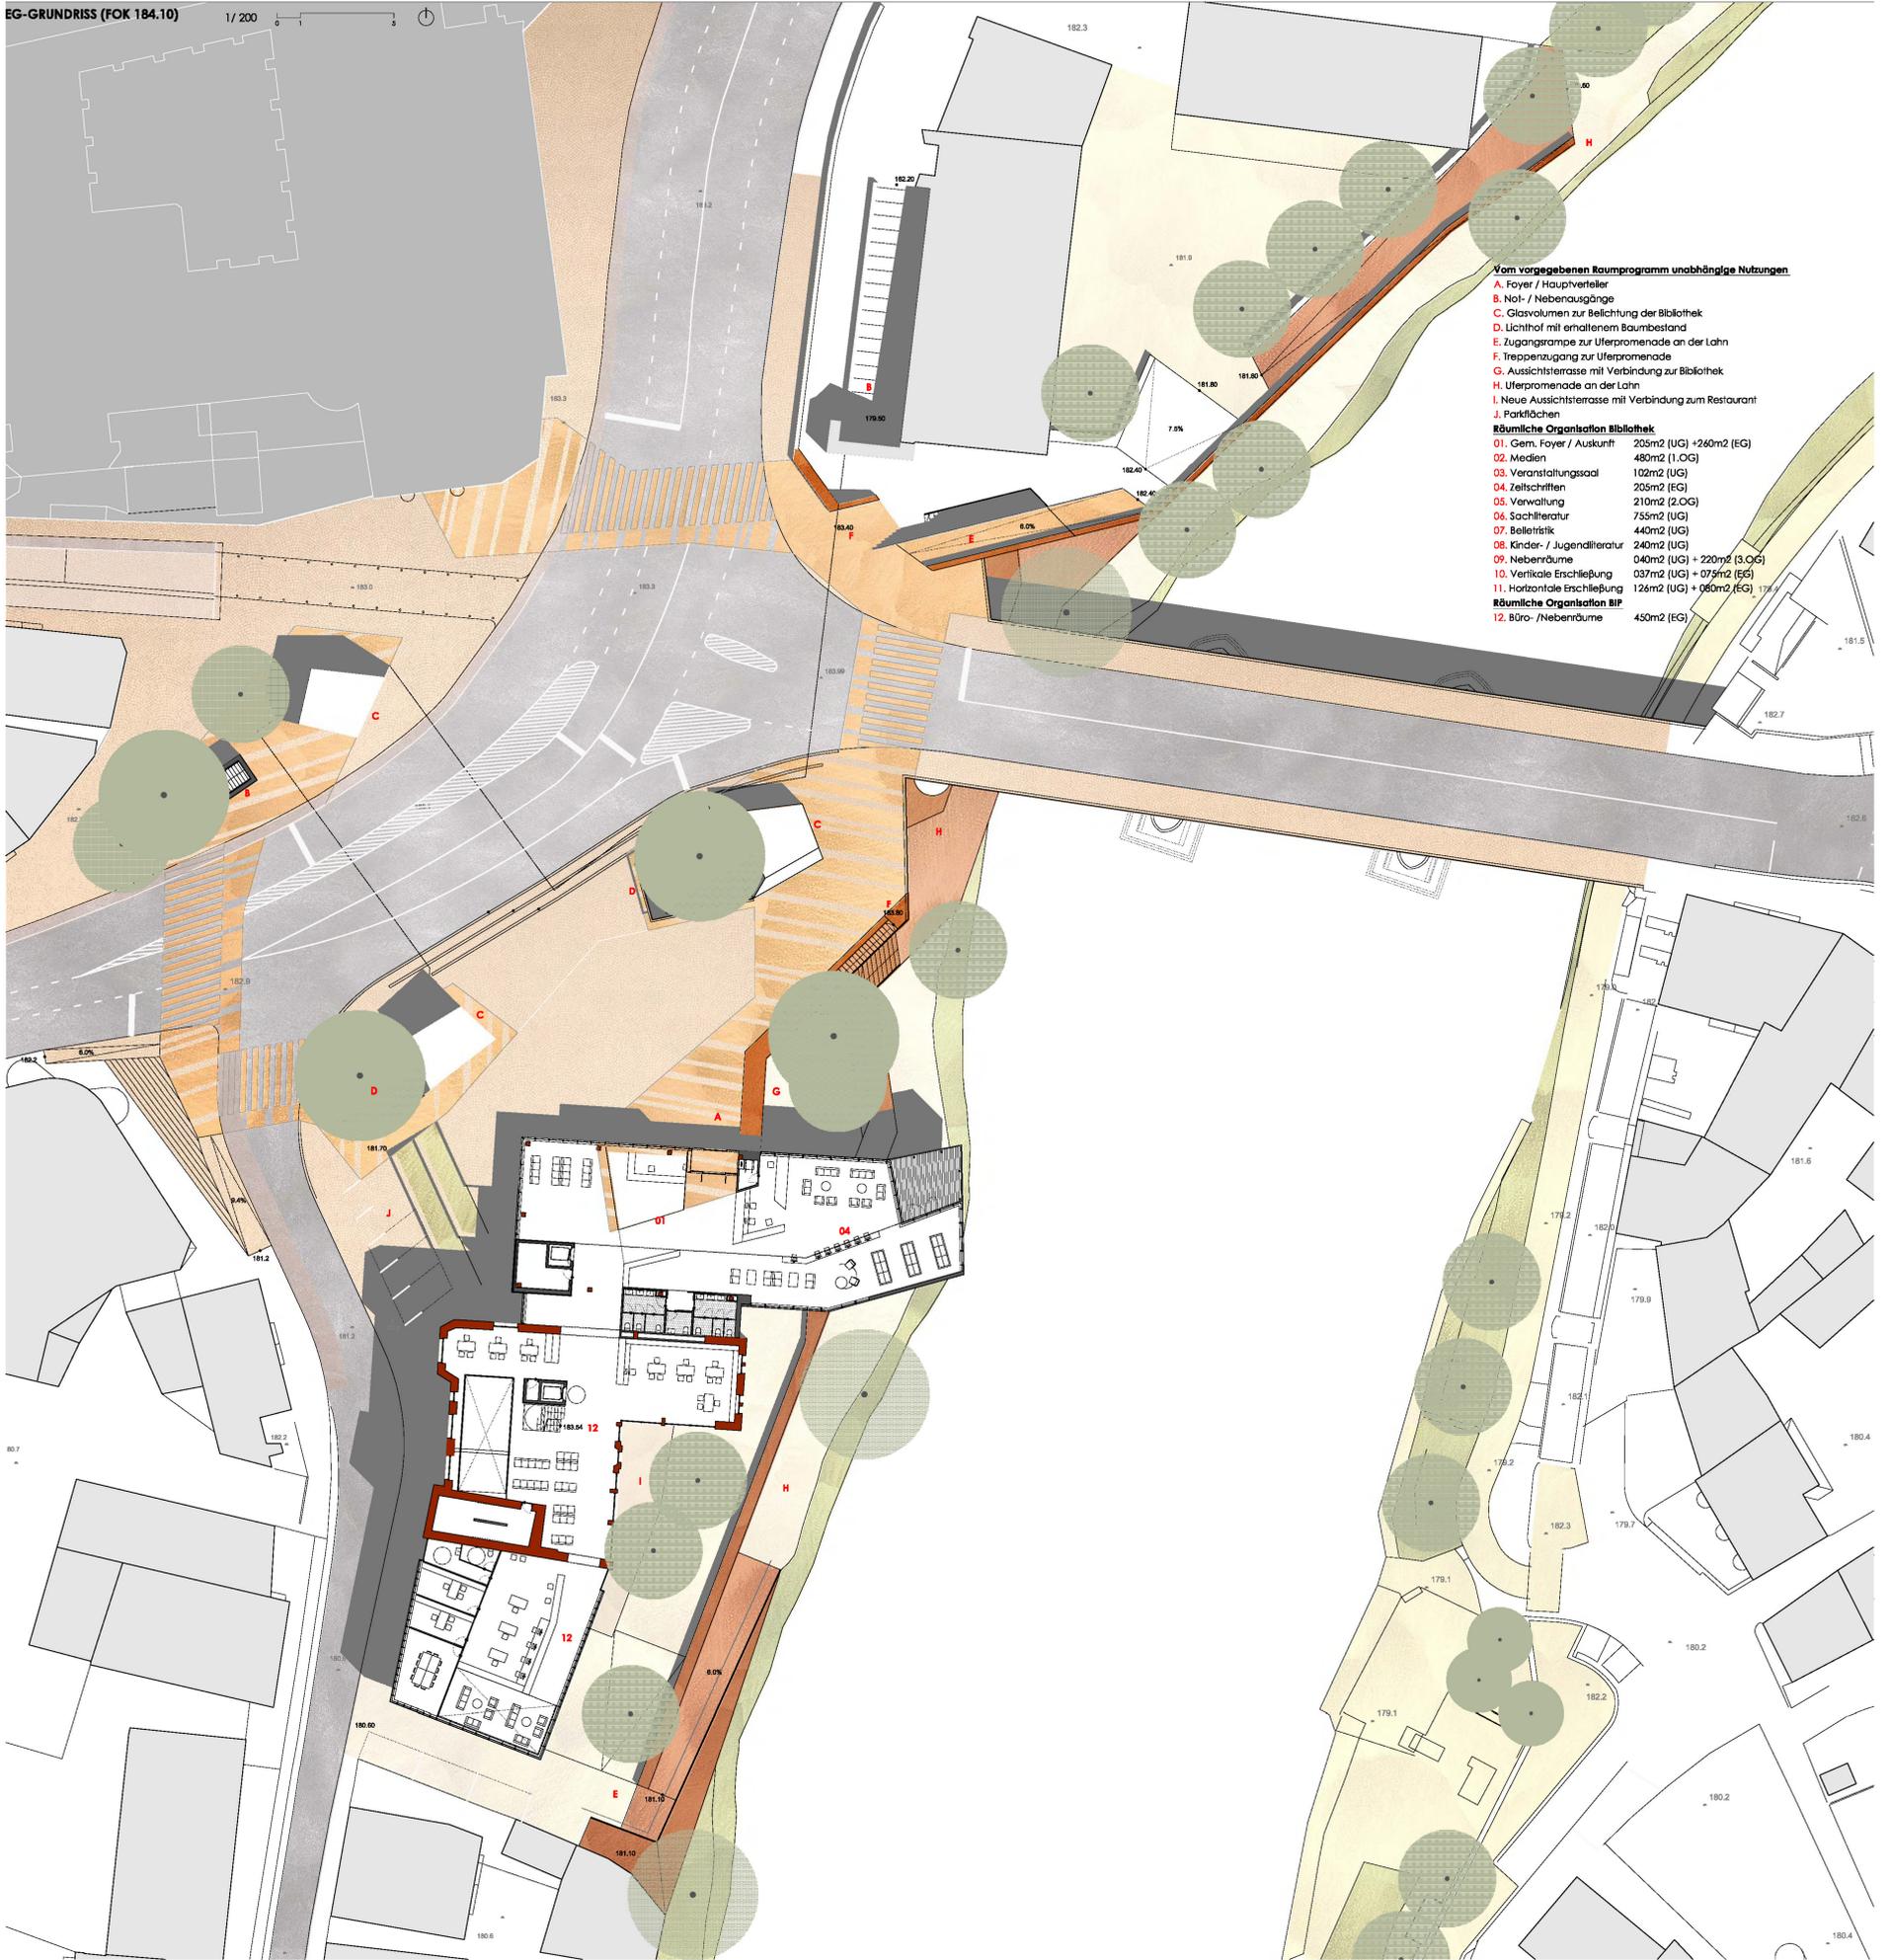

SCHNITT C-C

1/200

C-C



RÄUMLICHE GESAMTANSICHT



RÄUMLICHE INNENSICHT DER BIBLIOTHEK



MATERIALVORSCHLÄGE FÜR BODENBELÄGE



DETAILSCHNITT 1/50

