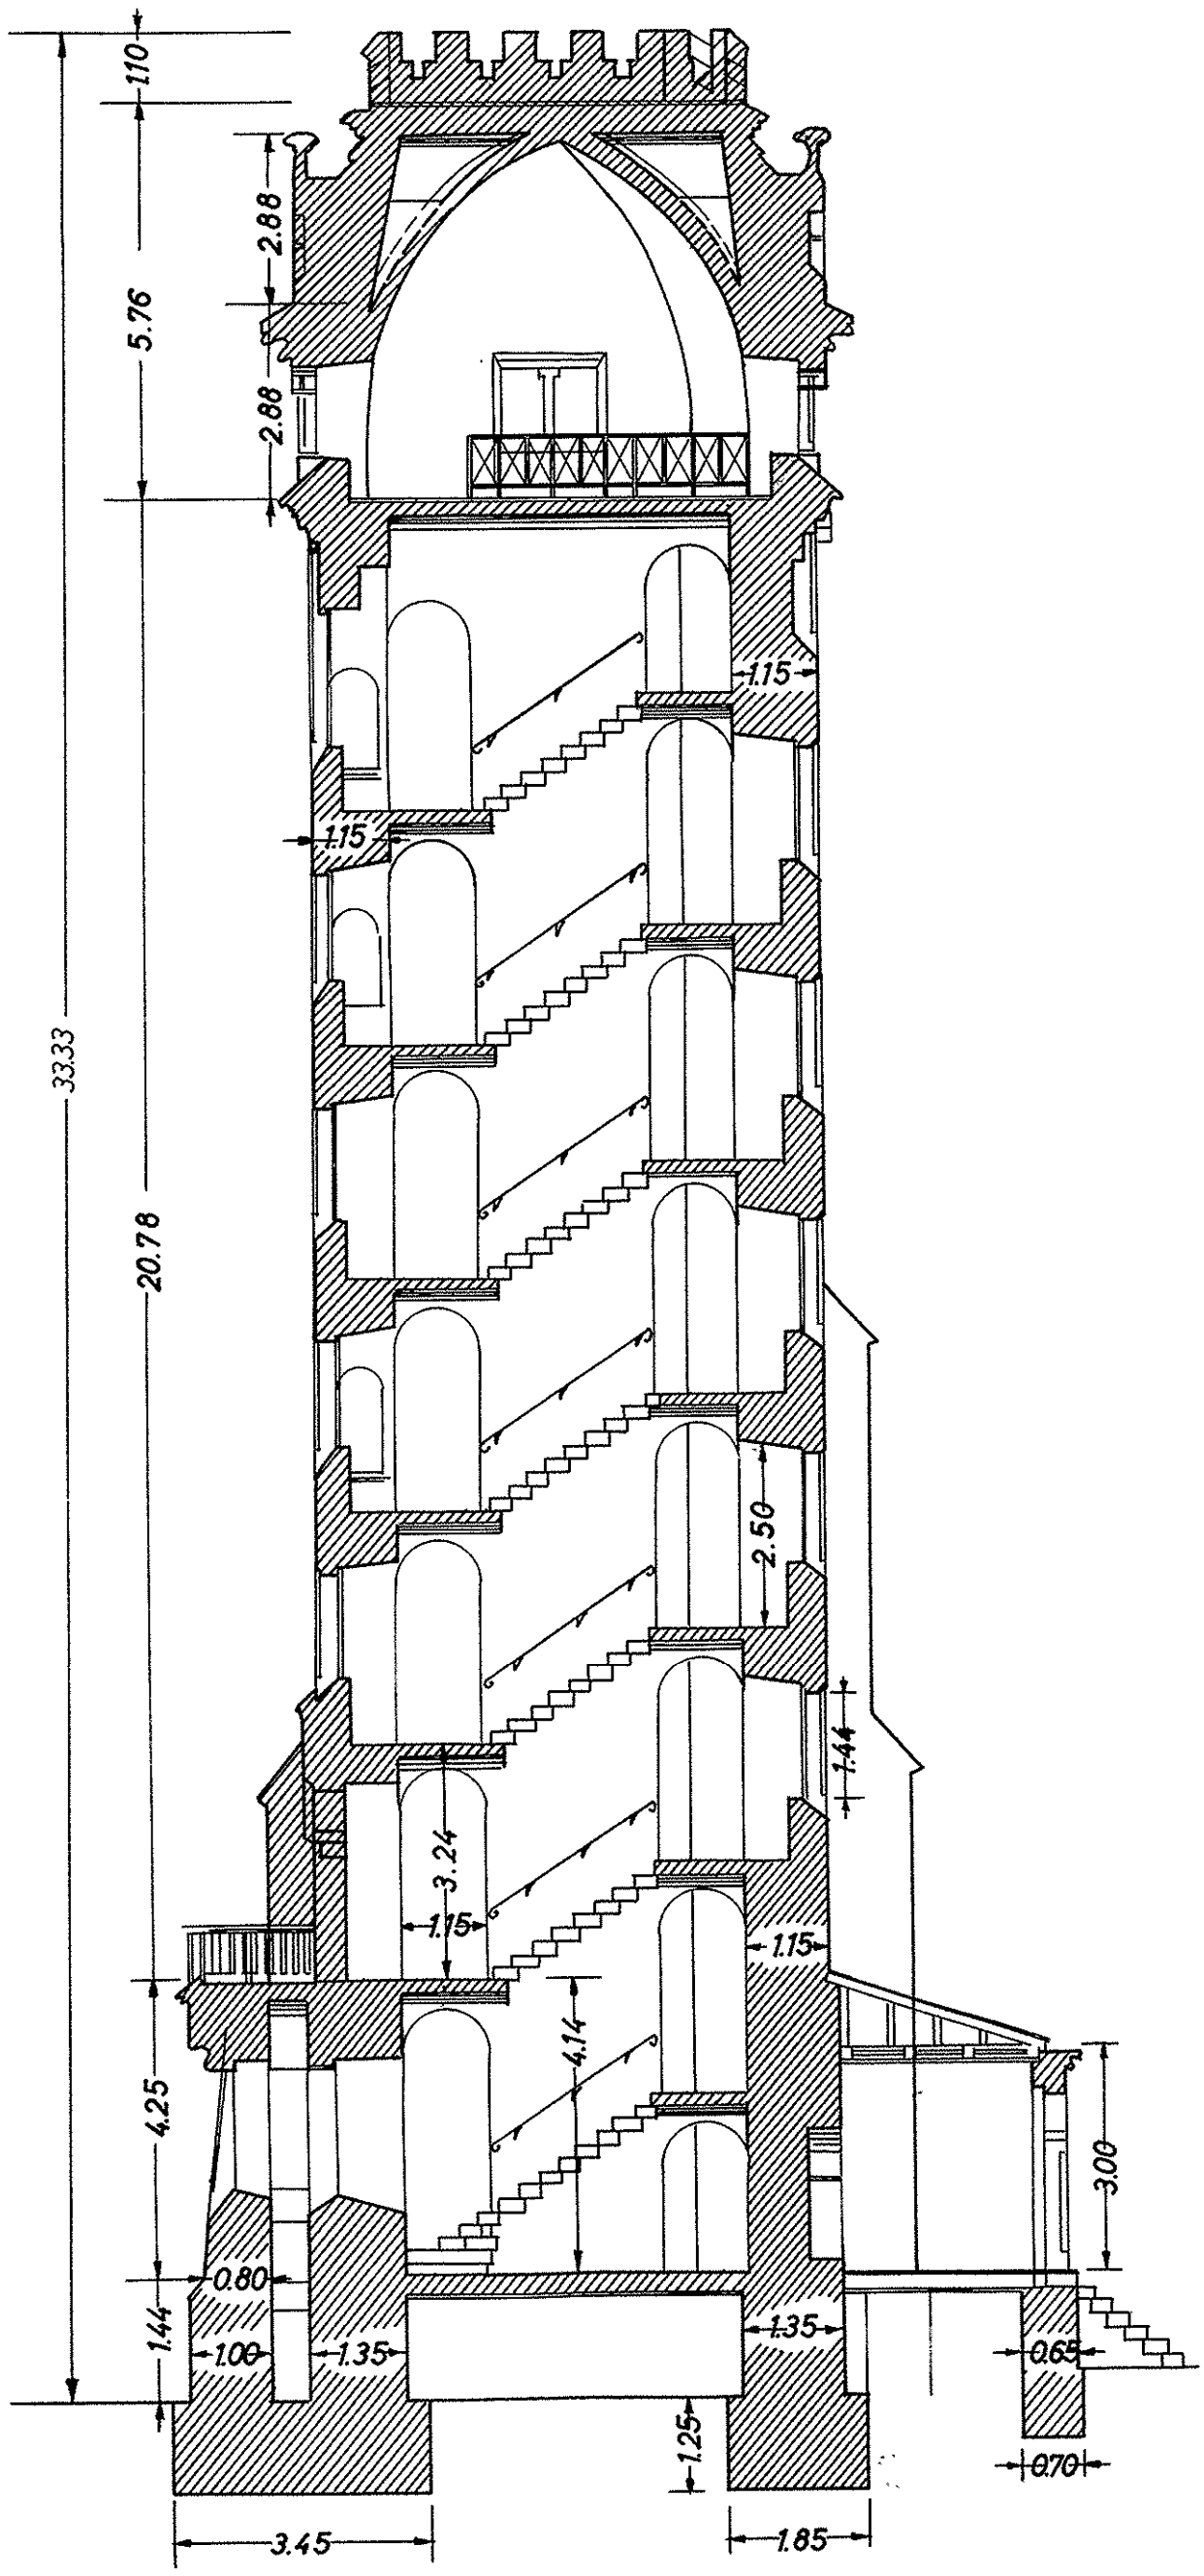

4005 Spiegelslustturm
Schnitt A-B
Scan: 26.08.04