
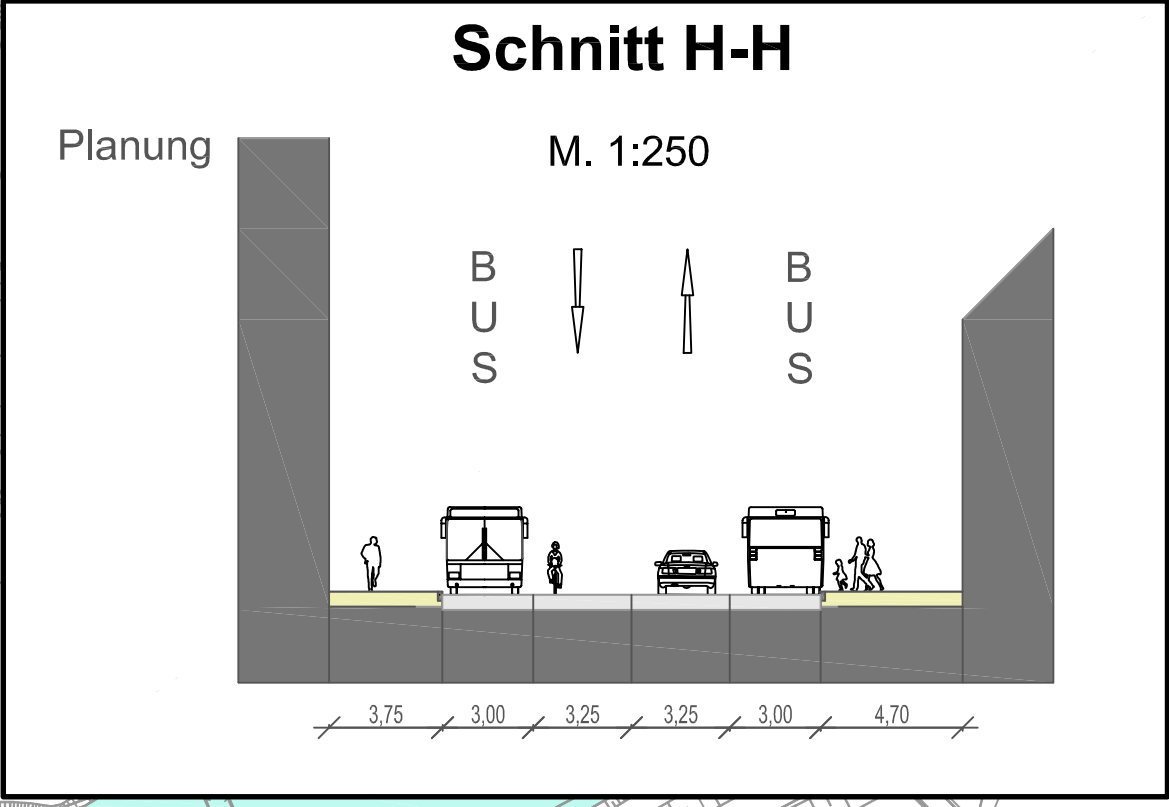
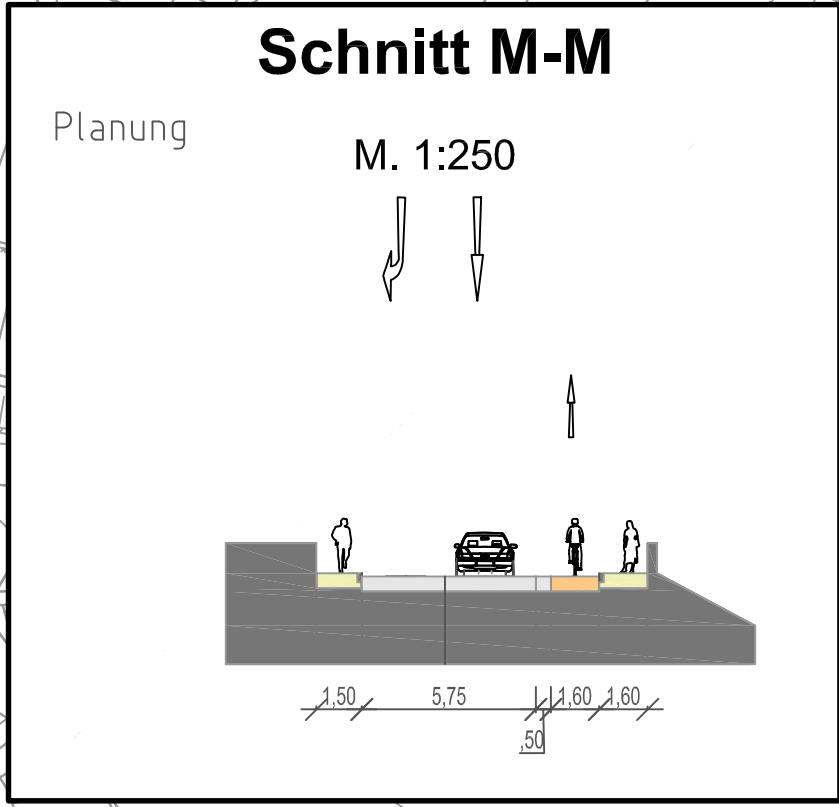
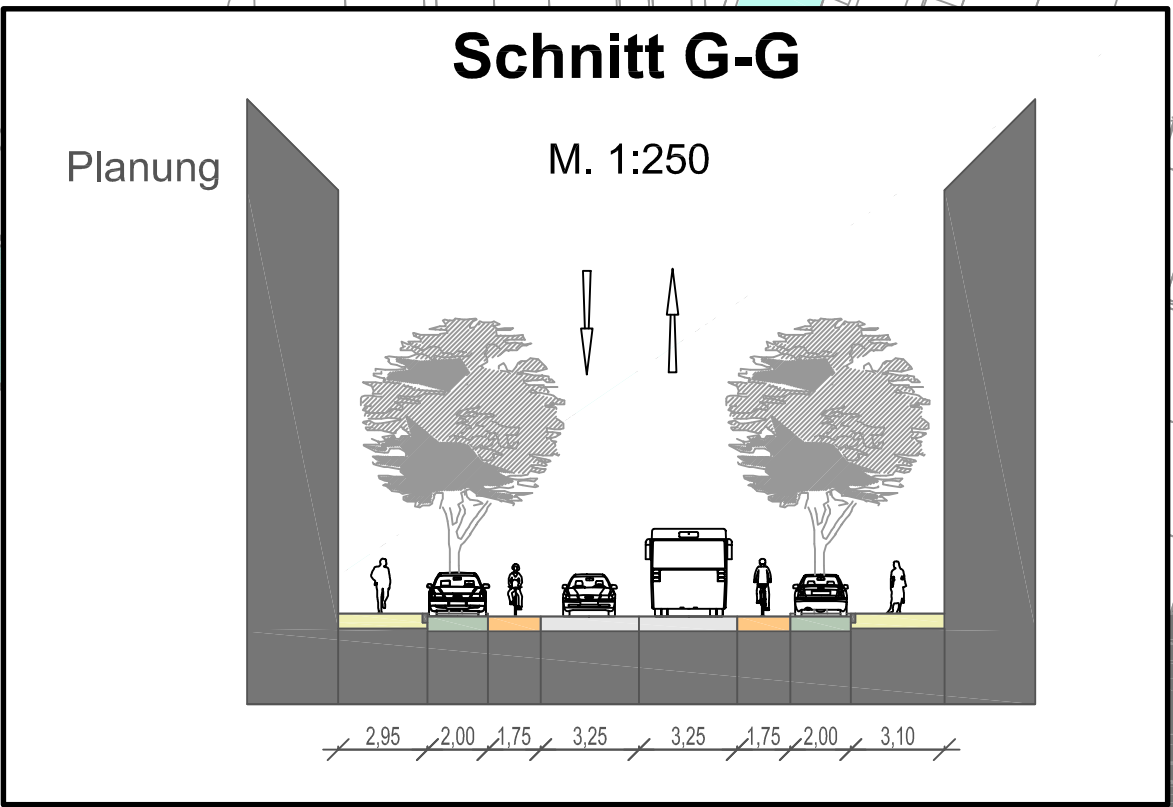
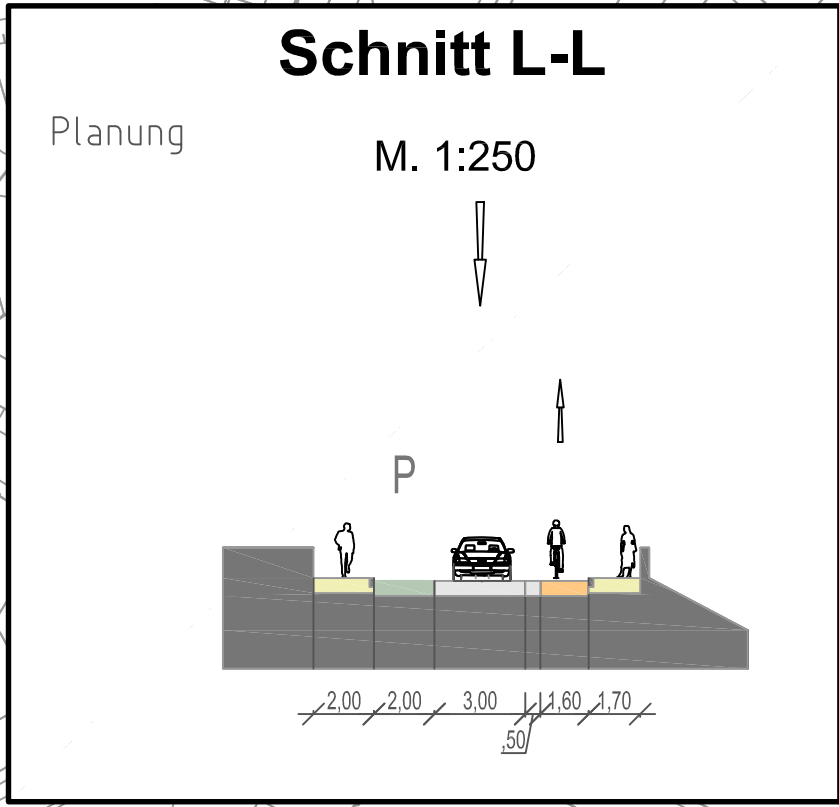
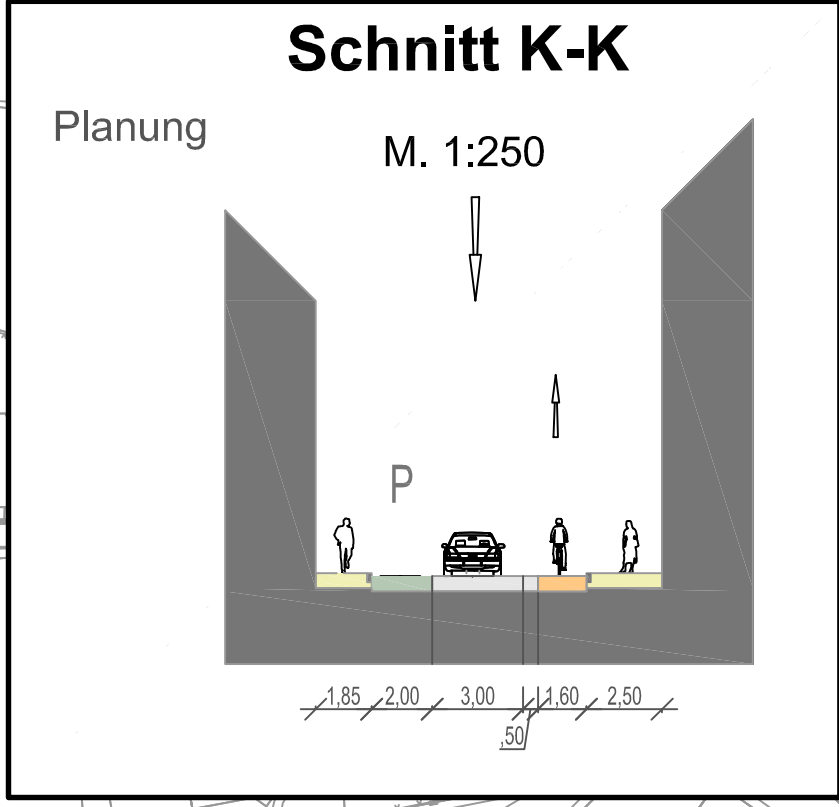
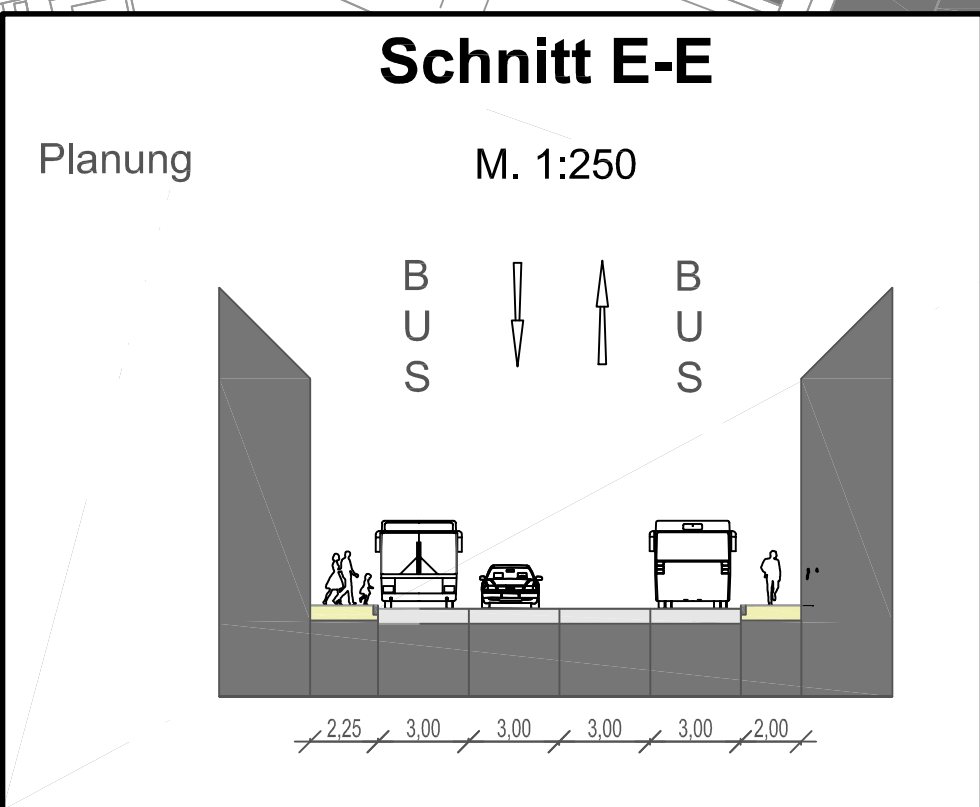
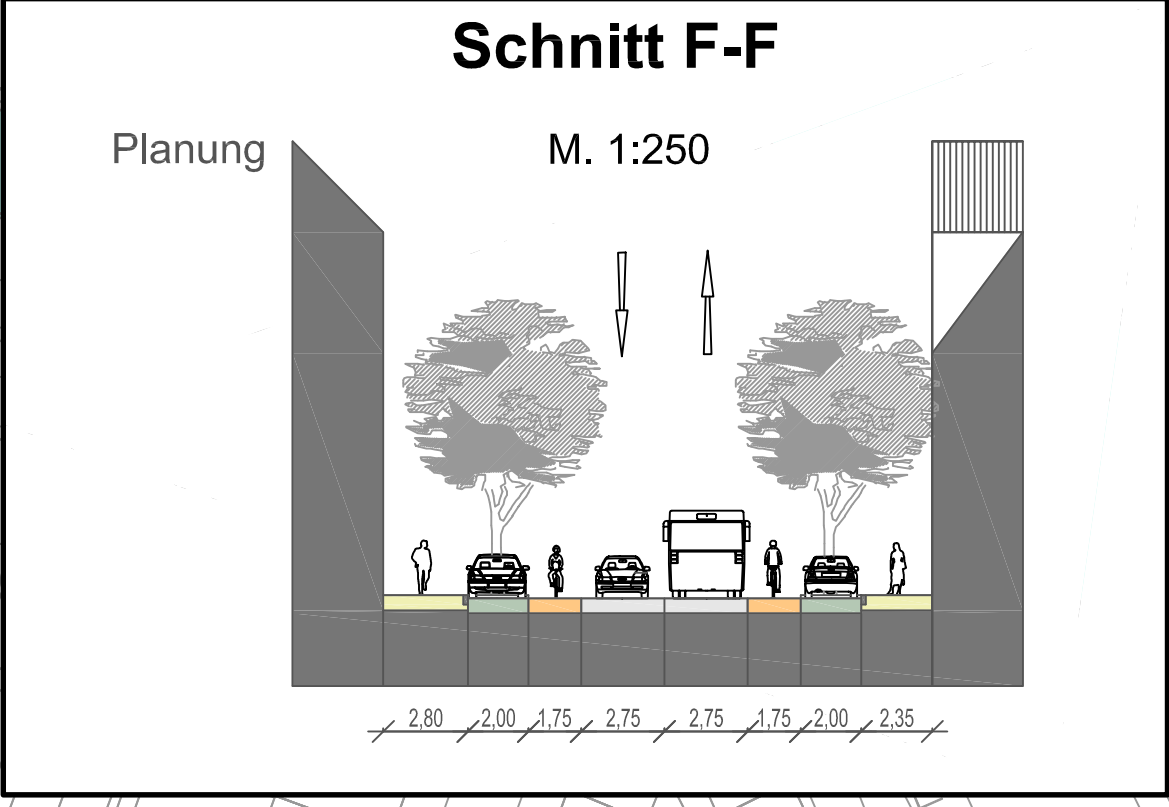
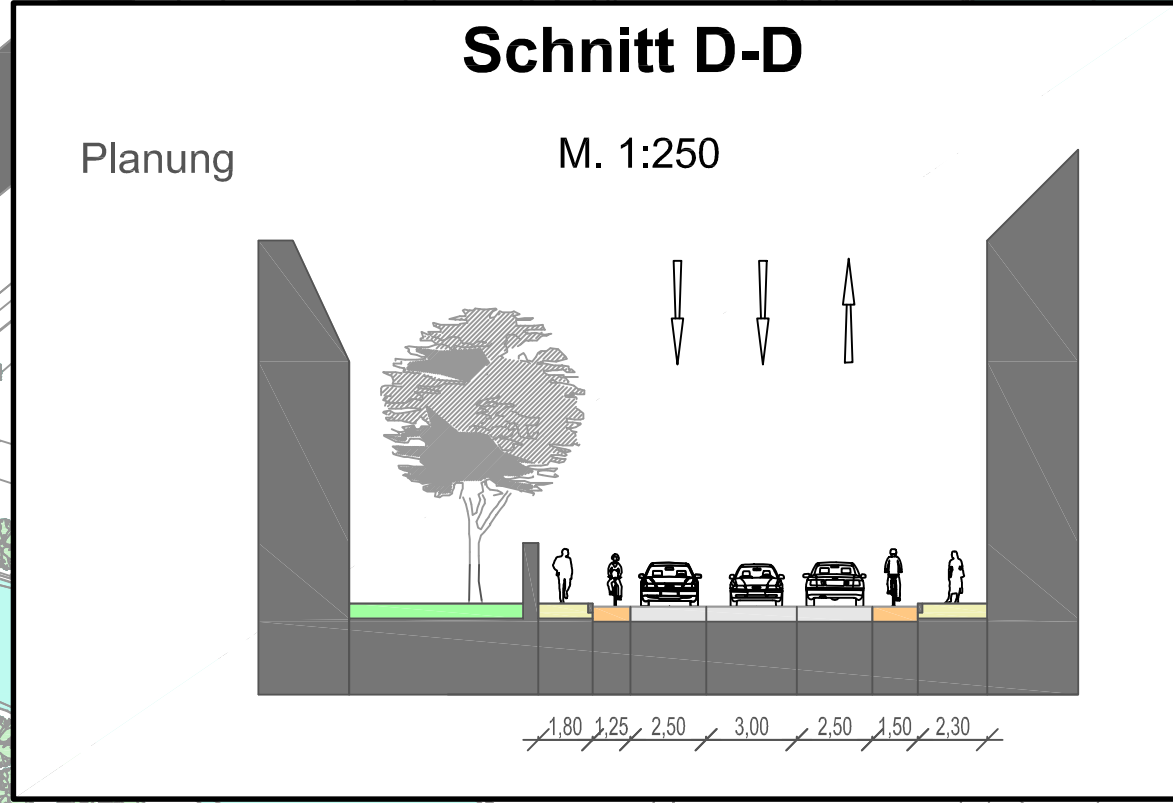
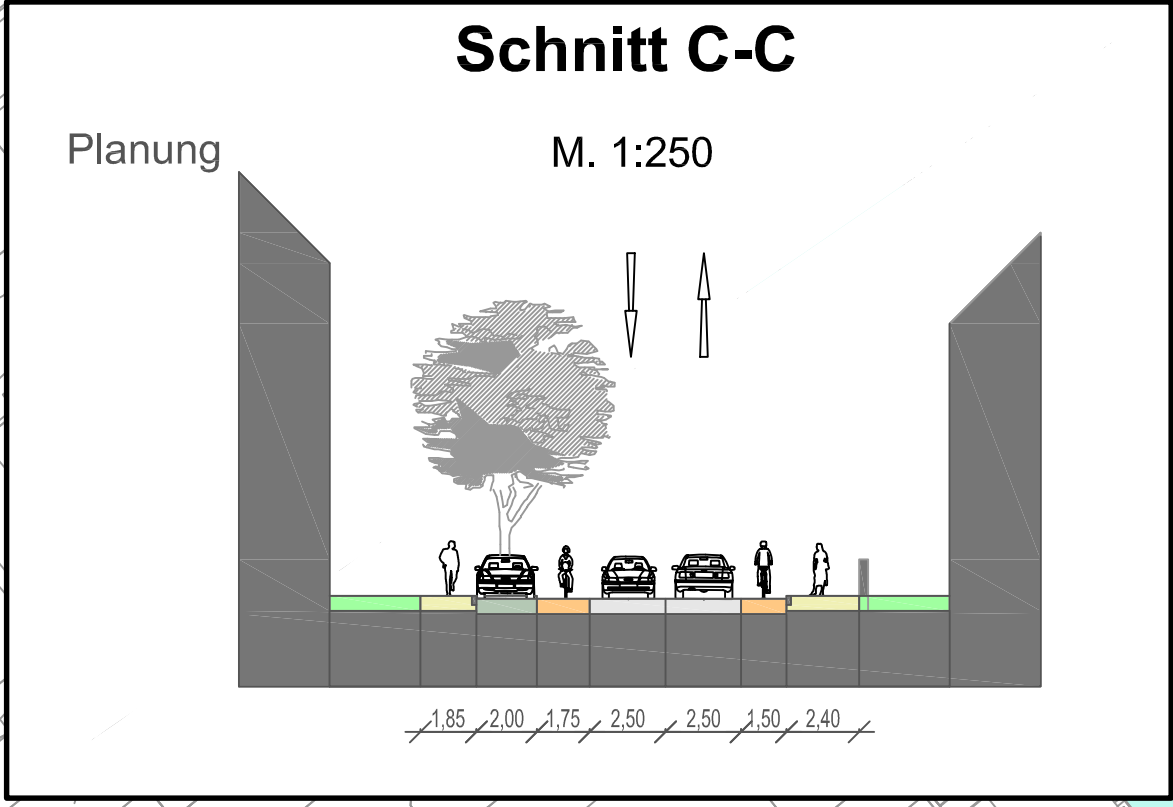
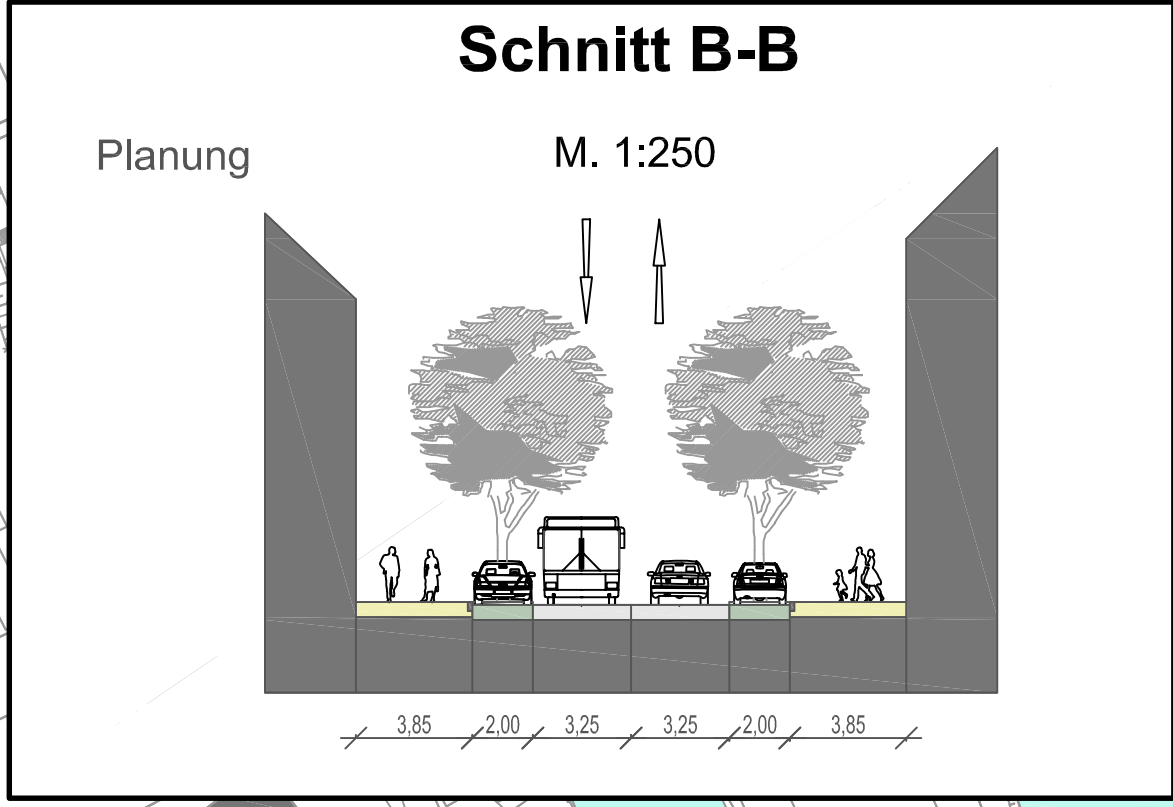
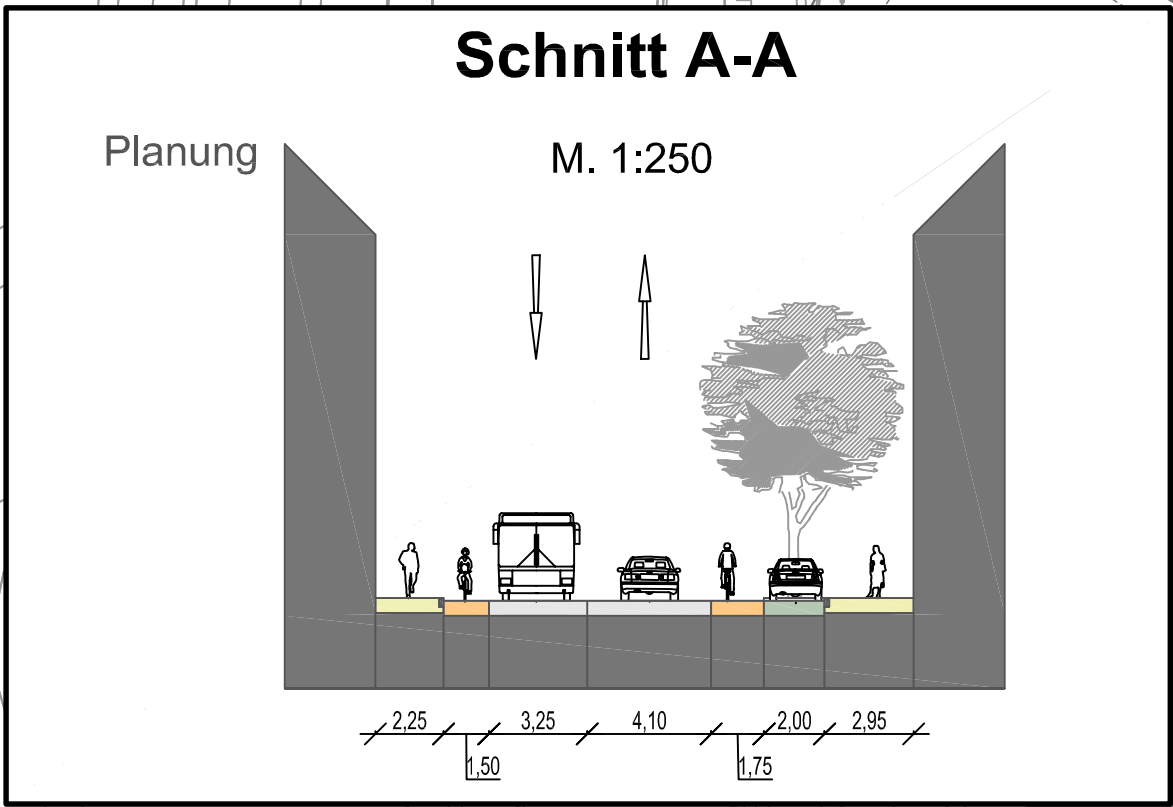


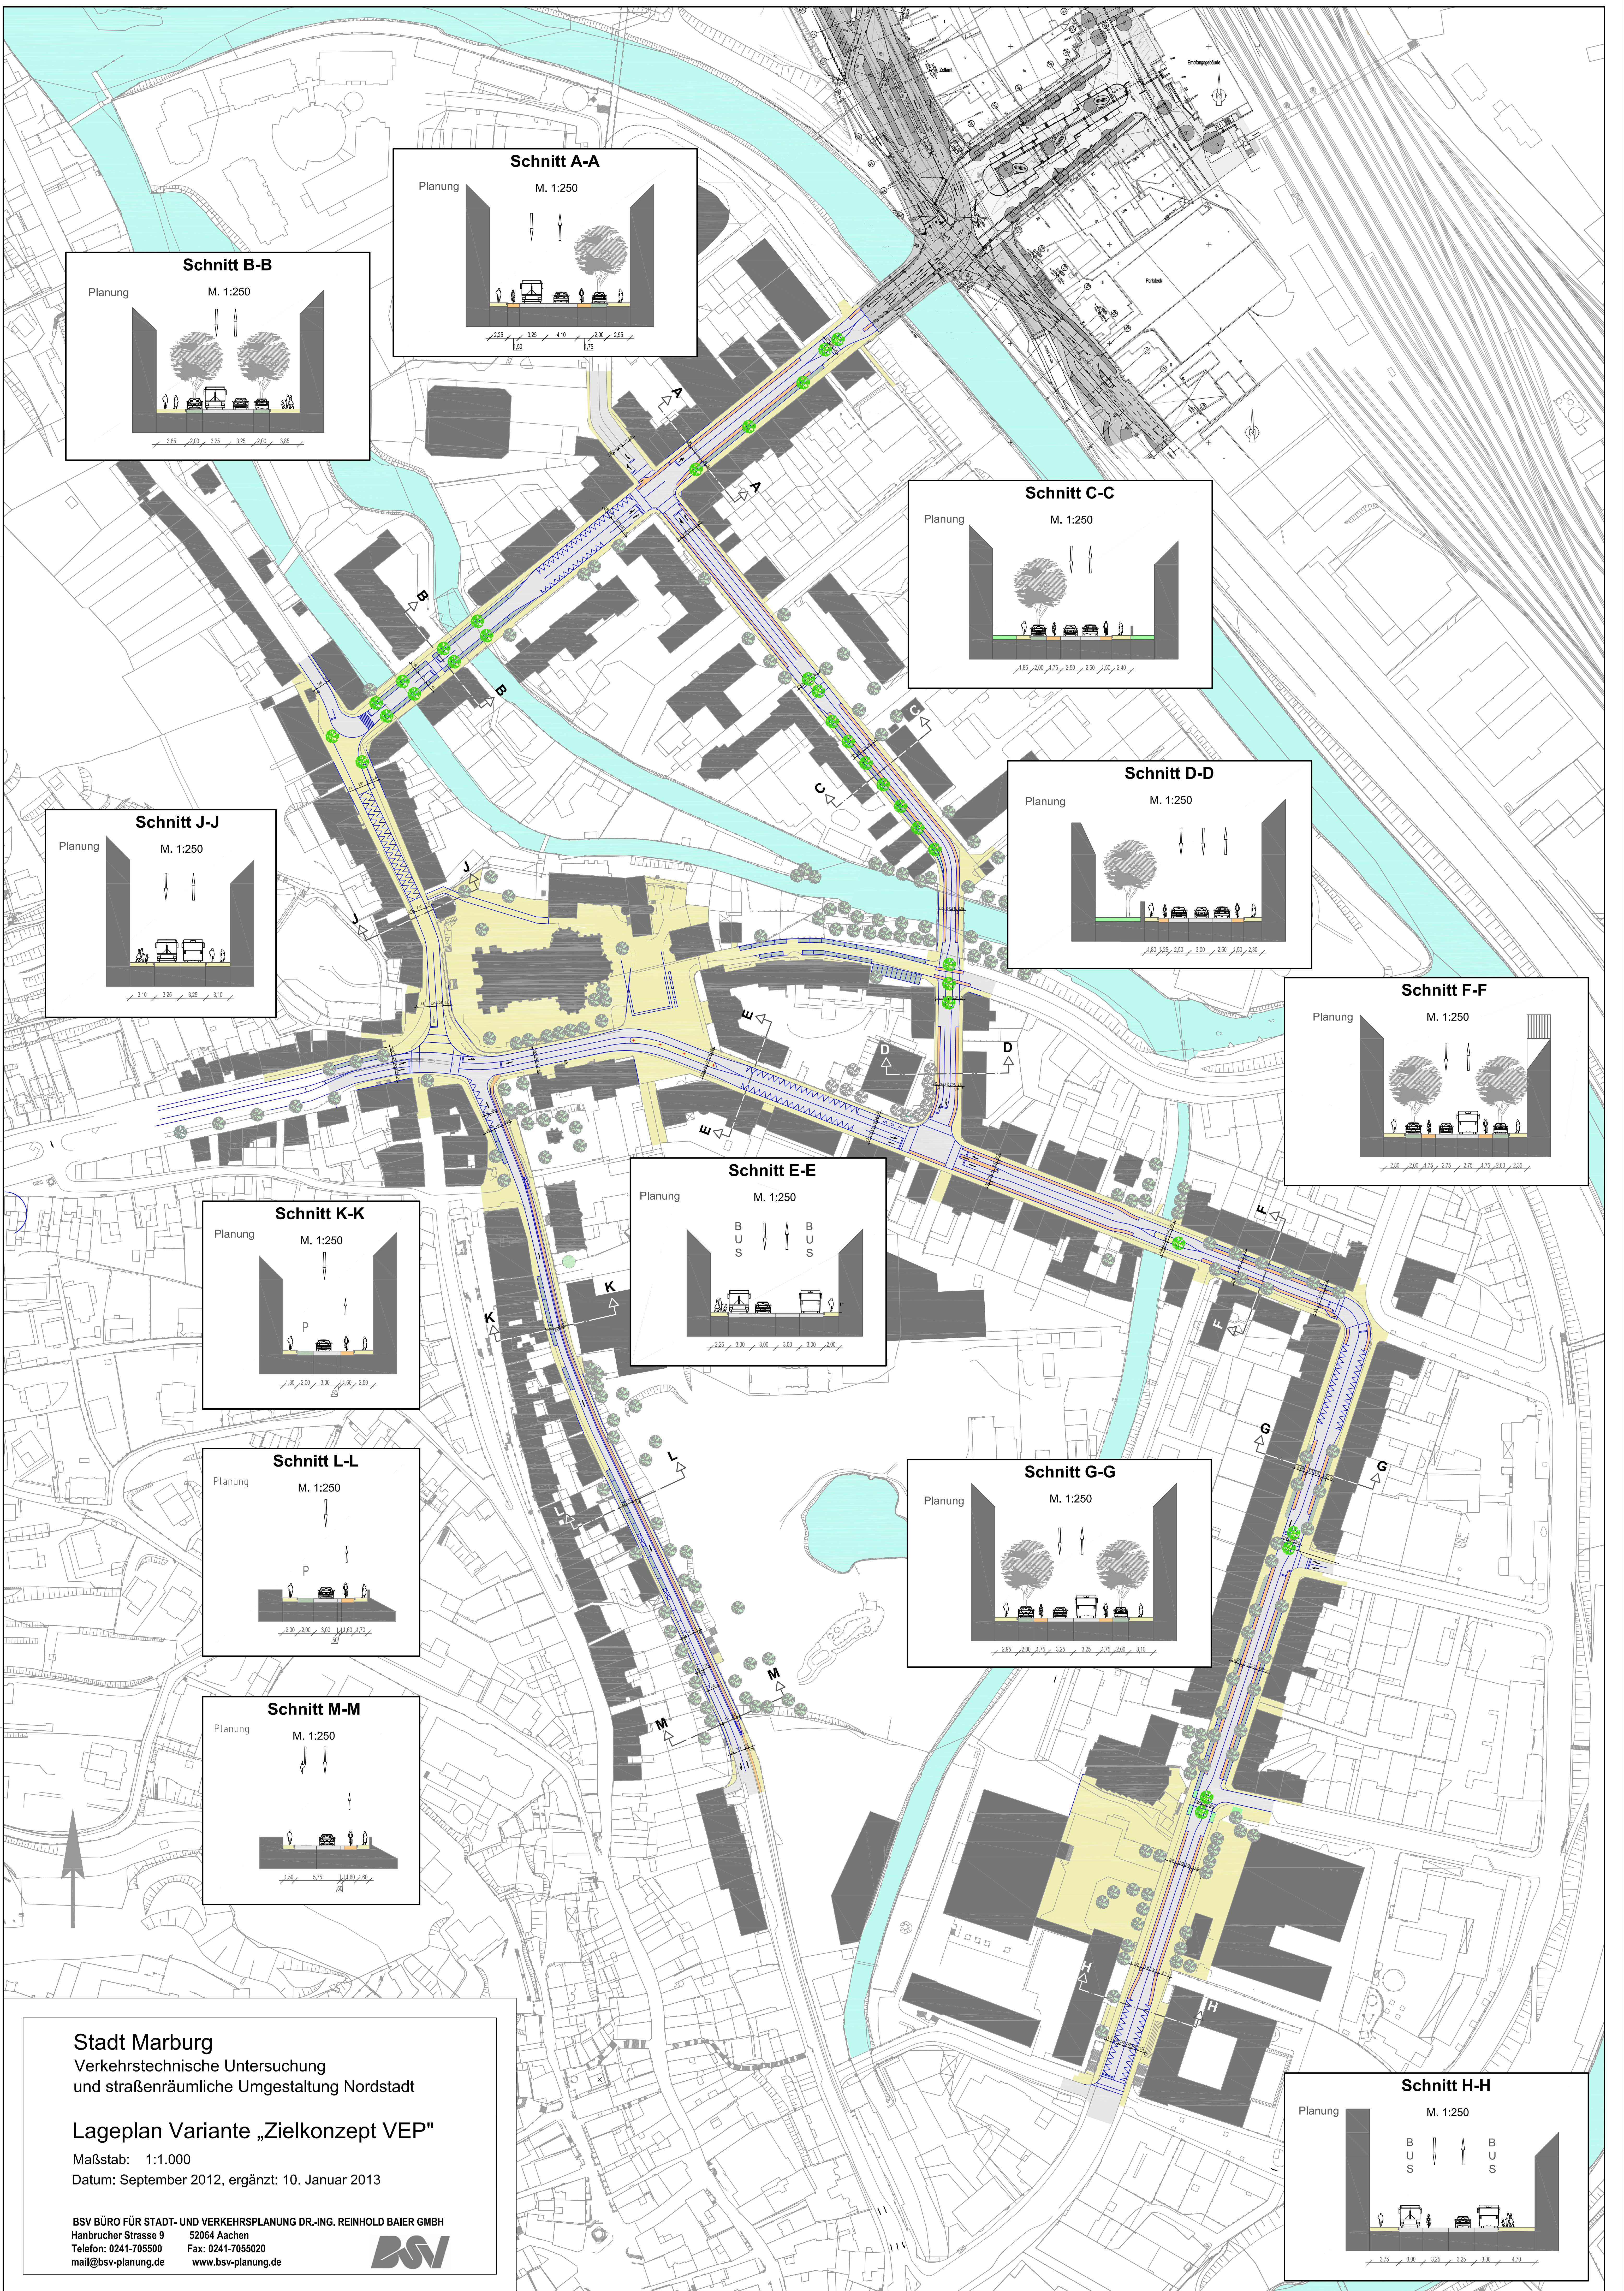

Stadt Marburg
Verkehrstechnische Untersuchung
und straßenräumliche Umgestaltung Nordstadt

Lageplan Variante „Zielkonzept VEP“

Maßstab: 1:1.000
Datum: September 2012, ergänzt: 10. Januar 2013

BSV BÜRO FÜR STADT- UND VERKEHRSPLANUNG DR.-ING. REINHOLD BAIER GMBH
Hanbrucher Strasse 9 52064 Aachen
Telefon: 0241-705500 Fax: 0241-7055020
mail@bsv-planung.de www.bsv-planung.de

