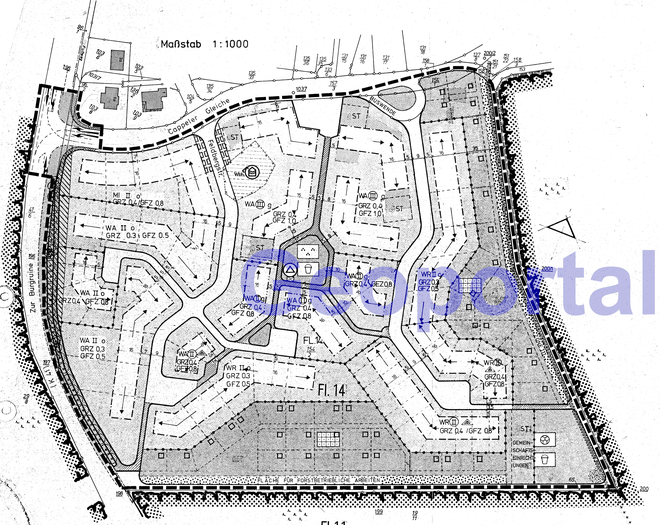
Maßstab 1:1000
Sudetenstraße
Straße
Straße
Stra