


J:\01273\Mar\Zeichnen\0_Vorplanung\01273-10_111-112-1_Variante 1_Lageplan_M1000.dwg

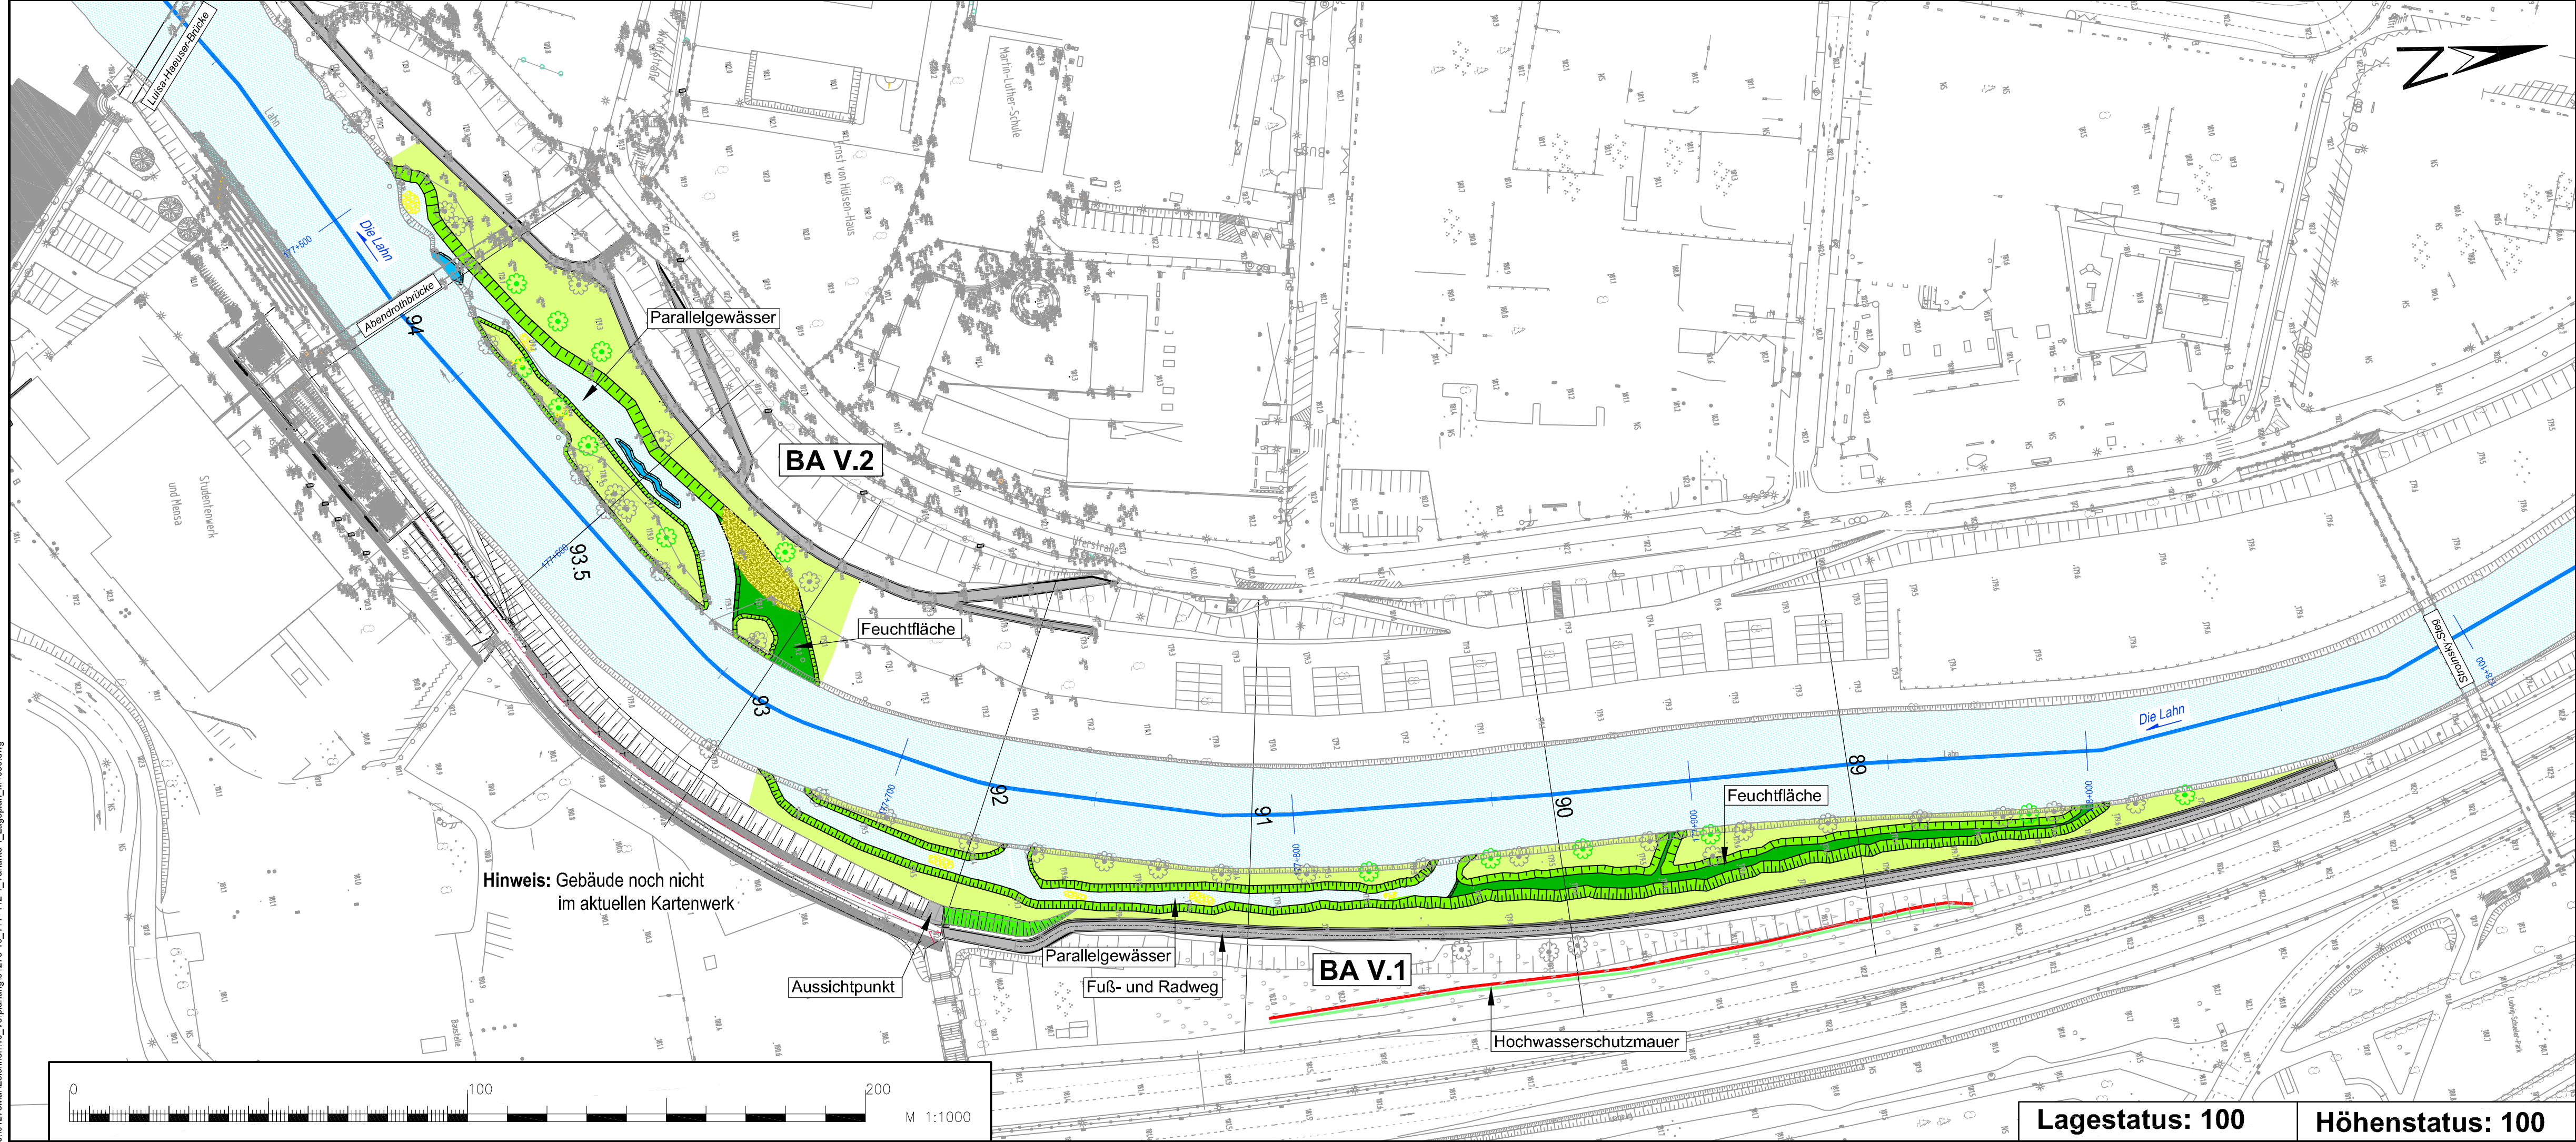

Legende

- Baum Bestand
- Baum Planung
- Kiesschüttung
- Sandbank
- Lahn
- Feuchtfläche
- Parallelgewässer
- Kolk

3.			
2.			
1.			
Nr.	Art der Änderungen	Datum	Name

Der Magistrat
der Universitätsstadt Marburg

Umsetzung der Lahnstudie
rechtes Lahufer, Lupe 4.1

Wasserbauliches Konzept	Auftr.-Nr.: 01.273
Variante 1 Lageplan	Anl.: 1.1.1
	Ausf.:
	Maßst.: 1:1000

INGENIEURGESELLSCHAFT FÜR WASSER- UND ABFALLWIRTSCHAFT MBH
PROF. DR.-ING. W. HARTUNG + PARTNER
BERATUNG · GUTACHTEN · PLANUNG · ÜBERWACHUNG
Prof. Dr.-Ing. W. Hartung + Partner
Ingenieurgesellschaft mbH
Leopoldstraße 38
38 100 Braunschweig

Tel.: 0531 24377 0
Fax: 0531 24377 99
email: office@hup-bs.com

Braunschweig, den 10.12.2010

gezeichnet: Gama

geprüft: Meyer

gesehen: